Comune di Villa Guardia

Provincia di Como

VERBALE DELLA CONFERENZA DI SERVIZI
Ex art. 14 bis e ter, della Legge 241/90

OGGETTO: Conferenza dei Servizi per la realizzazione dei lavori "ADEGUAMENTO INTERSEZIONE VIA VARESINA S.S. 342 – VIA BELVEDERE".

IL RESPONSABILE UNICO DEL PROCEDIMENTO

PREMESSO

Visti gli articoli 14 e seguenti della Legge 7 agosto 1990 n .241 così come modificati dal D.Lgs. n. 127 del 30 giugno 2016 che dettano le disposizioni in materia di Conferenza dei Servizi;

Visti gli art. 31 comma 4 lett. h) e 27 del D.Lgs. n. 50/2016 e s.m.i.;

Considerato che la conclusione positiva del procedimento è subordinata all'acquisizione dei più pareri, intese, concerti, nulla osta o altri atti di assenso, comunque denominati, resi dalle Amministrazioni convocate alla conferenza;

Visto l'avviso di convocazione della Conferenza di Servizi del 24 aprile 2024 avente protocollo n. 6185, trasmesso ai seguenti destinatari:

- ANAS spa - Area Compartimentale Lombardia;
- Soprintendenza Archeologica Belle Arti e Paesaggio per la Provincia di Como;
- Como Acqua srl;
- E-Distribuzione spa;
- Telecom Italia spa (TIM spa);
- ASF Autolinee;
- FNM Autoservizi spa;
- Ambrogio Moro spa;
- Comune di Villa Guardia - *Ufficio Tecnico Edilizia Privata e Urbanistica;*
- Comune di Villa Guardia - *Comando di Polizia locale;*
- 2I Rete Gas spa;
- Acquedotto Industriale soc. coop. a r.l.

Tenuto conto che all'avviso di convocazione della Conferenza di Servizi sono stati allegati in formato digitale gli elaborati progettuali redatti dall'ing. Giuseppe Ciccarone dello studio KC Design con sede ad Arcore (MB) in via Felice Matteucci n. 25/27;

Dato atto che il termine perentorio entro il quale le Amministrazioni coinvolte dovevano rendere le proprie determinazioni relative alla decisione oggetto della Conferenza è stato fissato al il 23 luglio 2024.

Dato atto che nei termini previsti sono pervenuti i seguenti pareri:

Protocollo	Data	Ente	Pareri in sintesi
6493	06/05/2024	Acquedotto Industriale soc. coop. a r.l.	Si allegano le planimetrie delle aree oggetto di interferenza tra la Vs. opera e le nostre tubazioni. Non essendo possibile tracciare con strumenti di superficie la tubazione in cemento amianto, Vi invitiamo a ritenere la posizione indicativa ed a prestare la massima cautela per eventuali opere non superficiali. Chiediamo, in particolare nell'area interessata dalle tubazioni in cemento amianto, di evitare, laddove possibile, l'utilizzo di mezzi pesanti e di operazioni che possono produrre sollecitazioni e/o vibrazioni tali da poter compromettere la resistenza del materiale, con conseguente innesco di cricche e perdite. Vi preghiamo di invitare le imprese alla massima cautela e/o di procedere con i lavori nelle settimane centrali di agosto ed impianti chiusi.
6823	10/05/2024	ANAS spa	Parere favorevole, subordinato alle seguenti prescrizioni: – al fine di evitare manovre sinistrose in uscita da via Belvedere, deve essere prolungata verso la strada statale l'aiuola spartitraffico; – le nuove opere dovranno essere realizzate senza ridurre la sezione stradale della S.S. 342 e si dovranno eseguire tutte le opere provvisionali necessarie a garantire la stabilità della scarpata; – le opere interferenti con la viabilità stradale dovranno essere realizzate senza interruzioni di traffico. Si precisa inoltre che, al fine di consentire il perfezionamento della procedura amministrativa per il rilascio dell'atto di Concessione, come anche previsto dall'art. 21 del Codice della Strada, codesta Amministrazione dovrà trasmettere, per la formale approvazione, il progetto conforme alle prescrizioni sopra riportate in triplice copia.
7133	16/05/2024	2I Rete Gas spa	Nulla osta all'intervento oggetto della conferenza medesima. Teniamo tuttavia a precisare che, al fine di definire se si dovranno eseguire interventi interferenti con i nostri impianti di distribuzione di gas naturale siti in loco, sarà necessario eseguire un coordinamento congiunto. Da tale coordinamento potremmo valutare la presenza di interferenze; in caso affermativo vi sarà trasmesso un preventivo di spesa per la risoluzione delle stesse a vostra cura.
8043	05/06/2024	Telecom Italia spa (TIM spa)	L'area d'intervento interferisce con i ns. impianti interrati e fuori terra. Pertanto, Vi invitiamo a: • richiedere il coordinamento dei sottoservizi attraverso il portale: https://oaimprese.telecomitalia.com/portale-imprese/#/PortaleImpresa/Servizi. • in caso di conferma interferenza, aprire una richiesta

			di spostamento impianti utilizzando lo stesso canale. Per quanto riguarda il nuovo insediamento commerciale, invitare la Tre Esse S.r.l. ad utilizzare il canale suddetto per avere le indicazioni necessarie all'allaccio dei nuovi fabbricati e alla predisposizione delle infrastrutture destinate ad ospitare gli impianti di telecomunicazioni.
8812	20/06/2024	Soprintendenza Archeologica Belle Arti e Paesaggio per la Provincia di Como	Per quanto di propria competenza, ai sensi dell'art. 21, comma 4 del Decreto Legislativo 22.01.2004, n. 42 autorizza le opere oggetto di istanza così come descritte nella documentazione allegata, subordinando l'efficacia della presente autorizzazione alla piena osservanza delle prescrizioni sotto indicate: - il fondo della porzione semicircolare sia realizzato in analogia al fondo del viale alberato posto di fronte ai fini di richiamare, tramite la continuità materica, la continuità dell'elemento viale sua terminazione un tempo esistente - si a valutata la possibilità di piantumare alberature o arbusti ai margini dell'esedra P er quanto attiene alla tutela archeologica, in mancanza della VPIA (Valutazione Preventiva di Interesse Archeologico) prevista D.LGS. 36/2023, dal momento che i lavori in progetto interessano aree di potenziale archeologico, si chiede, ai sensi dell'art. 41 c4 all. I 8 del D.LGS. 36/2023, che i lavori di scavo superiori a 30 cm in particolare per sotto servizi e pozzetti vengano eseguiti con controllo archeologico in corso d'opera da parte di personale specializzato in ricerche archeologiche sotto la direzione di questo ufficio . Si richiede l'uso della benna liscia. Si chiede di conoscere con congruo anticipo il nominativo della ditta archeologica incaricata e la data di inizio lavori.
10229	19/07/2024	Acquedotto Industriale soc. coop. a r.l.	Il progetto non è compatibile con la presenza delle nostre tubazioni nell'area Richiede la modifica del progetto in particolare nell'area in prossimità della rotatoria. Qualsiasi tipo d'intervento, anche in altre aree adiacenti alla nostra rete, seppure non interferente, venga effettuato con la massima cautela in considerazione della tipologia del materiale costituente la nostra rete. Gli interventi vengano calendarizzati nel mese di agosto
10546	24/07/2024 (PEC trasmessa il 23/07/2024)	Ambrogio Moro spa	Dalla documentazione visionata rileviamo quanto segue, relativamente all'impianto elettrico di alimentazione del nuovo sistema di illuminazione pubblica: - all'interno del computo metrico estimativo è prevista la fornitura e posa di nr.1 quadro elettrico e dei cavi elettrici di collegamento e alimentazione del nuovo impianto, tuttavia non si rileva il posizionamento dei

			suddetti elementi in alcuna planimetria di progetto; - non si rileva, all'interno del progetto, la presenza dello schema unifilare del quadro né tanto meno la presenza del sistema di telecontrollo. Nel merito dei materiali previsti evidenziamo che i corpi illuminanti considerati nella documentazione di progetto sono di casa costruttrice diversa da quella prevista dal progetto di riqualificazione dell'impianto di illuminazione pubblica, in corso di attuazione e relativo a tutto il territorio comunale. Con il fine di uniformare l'illuminazione pubblica, invitiamo con la presente a considerare corpi illuminanti di casa costruttrice GDS e ad adeguare la relativa documentazione progettuale, compreso il calcolo illuminotecnico.

Dato atto che oltre i termini previsti sono pervenuti i seguenti pareri:

10584	24/07/2024	Como Acqua srl	Parere favorevole condizionato all'esecuzione di interventi.

In data 24 Luglio 2024 si è tenuta Conferenza dei Servizi con riunione in forma simultanea e in modalità sincrona presso l'Ufficio Tecnico del Comune di Villa Guardia alla presenza di:

- Per FNM Autoservizi spa: Minniti Pasquale e Coppola Natalino;
- Per Acquedotto Industriale soc. coop. a r.l.: ing. Pagani Daniele e geom. Gampiero Gatti.

Il progettista ing. Giuseppe Ciccarone dello studio KC Design con sede ad Arcore (MB) in via Felice Matteucci n. 25/27 partecipa in modalità telefonica.

Il sottoscritto geom. Federico Meroni assume la Presidenza della conferenza di servizi nella qualità di Responsabile Unico del Procedimento e apre la seduta alle ore 15:30.

1. Parere FNM Autoservizi spa:

In fase di esecuzione dei lavori dovrà essere tenuto conto delle fasce orarie di maggiore traffico dalle ore 7:30 alle ore 8:30 e dalle ore 13:00 alle ore 15:00.

2. Parere Acquedotto Industriale soc. coop. a r.l.

Lato nord:

Preso atto delle indicazioni in merito alla disposizione e materiali delle tubazioni, si conferma che prima dell'inizio dei lavori sarà aggiornato il piano di sicurezza e saranno prese le misure necessarie al rispetto delle indicazioni ricevute. Per quanto riguarda la possibile interferenza planimetrica, qualora fosse confermata in fase di cantiere, si potrà rivalutare l'andamento del fosso di guardia che comunque altimetricamente non dovrebbe interferire con la tubazione alla profondità indicata nel parere.

Lato sud:
Per quanto riguarda l'interferenza lato sud con tubazione Ø 450 e allaccio utenza, verranno ridotte al minimo le demolizioni e sarà prevista una riduzione planimetrica del fosso di guardia in modo tale da non alterare lo stato attuale.

Attraversamento in direzione serbatoio (via Monviso):
Nelle aree oggetto di manomissione prevedere idonee protezioni alle tubazioni utilizzando coppelle e getto integrativo di protezione in calcestruzzo.

Per l'esecuzione dell'intervento in prossimità delle tubazioni occorrerà chiedere con congruo anticipo la presenza di un addetto Acquedotto Industriale.

3. Parere 2I Rete Gas spa
Si prende atto dell'assenza di rilevanti interferenze. In fase di cantiere sarà comunque monitorato ed eventualmente segnalato qualsiasi impedimento e/o interferenza e/o necessità di modifica alle reti;

4. Parere Telecom Italia spa (TIM spa):
Il parere dell'ente segnala possibili interferenze ma non ne dà evidenza. L'obiettivo della conferenza sarebbe stato identificare concretamente le interferenze e fornire eventuali prescrizioni in merito. Dallo stato di fatto è chiaro che lungo la banchina stradale corre una linea dati, in mancanza di altre indicazioni questa potrà essere interrata al di sotto della nuova pavimentazione stradale. Se dovranno essere fatte predisposizioni per la deviazione della linea sotto la nuova banchina stradale/marciapiede, l'ente dovrà fornire le prescrizioni tecniche del caso.

5. Parere Soprintendenza Archeologica Belle Arti e Paesaggio per la Provincia di Como:
- In merito alla scelta materica dell'area semicircolare, prima dell'esecuzione dei lavori il progetto sarà revisionato prevedendo una finitura localizzata nell'area indicata del tipo "ghiaia resinata", in modo da garantire il rispetto della prescrizione dal punto di vista estetico e mantenere i requisiti di sicurezza e durabilità dell'infrastruttura;
- In merito al monitoraggio archeologico durante l'esecuzione, sarà attuato quanto necessario;
- In merito alla richiesta di valutare delle piantumazioni, questa si ritiene difficilmente percorribile data la natura ed il layout delle opere.

6. Parere Ambrogio Moro spa:
In fase di revisione del progetto esecutivo saranno presi contatti con il gestore per definire i corretti punti di allaccio e le migliori specifiche tecniche da applicare.

7. Parere Anas spa:
Si prende atto delle prescrizioni che saranno recepite in fase di revisione del progetto esecutivo.

8. Como Acqua srl:
Dalle indicazioni sommarie ricevute parrebbe che non vi siano sovrapposizioni. Nell'eventualità di interferenze saranno valutate le necessarie modifiche alle opere o eventualmente saranno realizzati interventi di protezione alle linee esistenti.

Il sottoscritto geom. Federico Meroni nella qualità di Responsabile Unico del Procedimento

DICHIARA

di ritenere che le condizioni e prescrizioni indicate dalle Amministrazioni coinvolte ai fini dell'assenso o del superamento del dissenso possono essere accolte e recepite nel progetto esecutivo, senza necessità di apportare modifiche sostanziali alla decisione oggetto della Conferenza.

DICHIARA

La conclusione con esito favorevole della Conferenza dei Servizi per la realizzazione dei lavori "ADEGUAMENTO INTERSEZIONE VIA VARESINA S.S. 342 – VIA BELVEDERE".

Ai sensi dell'art. 14 comma 2 della legge 340/2000, si procederà alla pubblicazione del presente verbale mediante pubblicazione sul sito internet www.comune.villaguardia.co.it e all'albo pretorio comunale.

Il geom. Gampiero Gatti (Acquedotto Industriale soc. coop. a r.l.) lascia la conferenza alle ore 17:20

I lavori terminano alle ore 17:30.

Villa Guardia, 24 Luglio 2024

Il Presidente:
geom. Federico Meroni ……

COMUNE DI VILLA GUARDIA - (Como) -

FNM Autoservizi spa:
Minniti Pasquale ……

Coppola Natalino ……

Acquedotto Industriale soc. coop. a r.l.:
Ing. Pagani Daniele ……

Allega:
- Parere Acquedotto industriale - prot. 6493 del 06/05/2024 e prot.10229 del 19/07/2024;
- Parere ANAS spa - prot. 6823 del 10/05/2024;
- Parere 2I Rete Gas spa - prot. 7133 del 16/05/2024;
- Parere TIM - prot. 8043 del 05/06/2024;
- Parere Soprintendenza Archeologica Belle Arti e Paesaggio per la Provincia di Como - prot. 8812 del 20/06/2024.
- Parere Ambrogio Moro spa - prot. 10546 del 24/07/2024;
- Parere Como Acqua srl - prot. 10584 del 24/07/2024.

COMUNE DI VILLA GUARDIA
Comune di Villa Guardia
E
COPIA CONFORME ALL'ORIGINALE DIGITALE
Protocollo N.0006493/2024 del 06/05/2024
Firmatario: Maurizio Moscatelli

Inviata tramite PEC
areatecnica.villaguardia@pec.provincia.co.it

acquedotto industriale
soc. coop. a r. l. - como

Spett.

Comune di Villa Guardia
Ufficio Tecnico
Via Varesina, 72
22079 Villa Guardia

Oggetto: **- Vs. rif. pec del 24/04/2024: Indizione e convocazione della Conferenza di Servizi decisoria in forma semplificata e in modalità asincrona, ai sensi degli artt. 8 e 14-bis della L. 241/90, per l'acquisizione dei pareri/nulla osta/autorizzazioni relativi al progetto esecutivo ai sensi del D.lgs. 36/2023, dell'intervento denominato per la realizzazione dei lavori "ADEGUAMENTO INTERSEZIONE VIA VARESINA S.S. 342 – VIA BELVEDERE".**

IL PRESIDENTE

Fino Mornasco,
02/05/2024

Prot. n. 314/24

In risposta alla Vs. comunicazione in oggetto, Vi comunichiamo che la zona da Voi indicata **è interessata** da ns. impianti.

Si allegano pertanto alla presente le planimetrie delle aree oggetto di interferenza tra la Vs. opera e le nostre tubazioni: non essendo possibile tracciare con strumenti di superficie la tubazione in cemento amianto, Vi invitiamo a ritenere la posizione indicativa ed a prestare la massima cautela per eventuali opere non superficiali.

Chiediamo, in particolare nell'area interessata dalla tubazione in cemento amianto, di evitare, laddove possibile, l'utilizzo di mezzi pesanti e di operazioni che possano produrre sollecitazioni e/o vibrazioni tali da poter compromettere la resistenza del materiale, con conseguente innesco di cricche e perdite.

Trattandosi dell'unica possibilità di alimentazione di alcune importanti realtà industriali dell'area (per cui si verificherebbero dei fermi produttivi) e considerate le potenziali portate, essendo in collegamento diretto con uno dei nostri principali serbatoi, oltre alle tempistiche di un'eventuale riparazione (soprattutto nel caso del tratto in cemento amianto), Vi preghiamo di invitare le imprese alla **massima cautela** e/o di procedere con i lavori nelle settimane centrali di agosto ad impianti quasi chiusi.

Vi chiediamo di prendere contatti con il ns. ufficio tecnico al n. 031/483406 o con il geom. Gatti Giampiero (al quale abbiamo inoltrato Vs comunicazione) al n. 031/268445 per qualsiasi necessità.

Vi ringraziamo per la segnalazione e porgiamo distinti saluti.

Acquedotto Industriale
soc. coop. a r. l.
IL PRESIDENTE
(Maurizio Moscatelli)

Allegato: Planimetrie della rete

acquedotto industriale
soc. coop. a r.l.

Sede Legale
22100 Como
via Raimondi 1

Sede Uffici
22073 Fino Mornasco (CO)
via Laghetto 1

Direzione e Ufficio Tecnico
Tel. 031.483.406
Fax. 031.483.429
e.mail: dir@acquedottoindustriale.it

Direzione Amministrativa
Tel. 031.483.406
Fax. 031.483.429
e.mail: amministrazione@acquedottoindustriale.it

PEC: acquedottoind@pec.confindustriacomo.it

Reg. Imprese di Como
C.F. e Partita IVA
00751840133
Albo Cooperative
n. A154158
R.E.A. Como
n. 162211

www.acquedottoindustriale.it

Aderente:
A.N.F.I.D.A.

COMUNE DI VILLA GUARDIA
Comune di Villa Guardia
E
Protocollo N.0010229/2024 del 19/07/2024

Inviata tramite mail

Spett.

Comune di Villa Guardia
Via Varesina, 72
22079 Villa Guardia (Co)
c.a. Ufficio Tecnico

Oggetto: **- Progetto Esecutivo intervento denominato "Adeguamento Intersezione Via Varesina S.S.342 – Via Belvedere": parere e determinazioni.**

Premesso che Acquedotto Industriale è una società cooperativa senza fini di lucro volta al pareggio di bilancio, che fornisce acqua non potabile a realtà produttive di natura principalmente tessile al fine di salvaguardare le acque di falda e non gravare sulla rete civile, il sottoscritto Maurizio Moscatelli, in qualità di Presidente del Consiglio di Amministrazione, con la presente:

- Comunica che il progetto inviato, come da planimetria in sovrapposizione allegata, **non è compatibile con la presenza delle nostre tubazioni** nell'area: per quanto indicato nelle premesse non è attuabile uno spostamento della nostra rete in periodi produttivi e in tempistiche contenute in termini temporali, anche in considerazione della tipologia di materiale delle ns tubazioni.
- Richiede la **modifica del progetto** in modo tale da non interferire con la nostra rete evitando qualsiasi tipo di intervento (che comporterebbe inevitalmente interruzioni della fornitura) in particolare nell'area in prossimità della rotatoria, che riveste particolare criticità in quanto interessa direttamente la linea di alimentazione di uno dei nostri serbatoi principali, come meglio illustrato nella planimetria allegata.
- Richiede che qualsiasi tipo di intervento, anche in altre aree adiacenti alla nostra rete, seppur non interferente, venga effettuato con la massima cautela in considerazione della tipologia del materiale costituente la nostra rete (che in caso di vibrazioni eccessive potrebbe danneggiarsi).
- Richiede infine, compatibilmente con i cronoprogrammi delle diverse attività, che, al fine di minimizzare i rischi di un fermo produttivo delle nostre utenze dovuto a danneggiamenti accidentali della nostra rete, gli interventi vengano calendarizzati nel mese di agosto.

Tutti gli aspetti verranno meglio illustrati nella conferenza dei servizi del 24/07/24 a cui parteciperanno ns incaricati.
Considerata inoltre la natura societaria di cui in premessa, con la presente si richiede inoltre impegno scritto da parte della committenza dei lavori per:

- Sostenimento incondizionato di tutti i costi che dovessero derivare da un eventuale spostamento delle nostre tubazioni e da tutti gli interventi necessari a garantire il corretto esercizio della nostra infrastruttura anche durante le operazioni di cantiere, con soluzioni tecniche che, se necessarie, saranno condivise in ottica di garantire l'approvvigionamento alle nostre utenze.
- Pagamento di tutte le eventuali spese di qualsiasi natura che dovremo sostenere in relazione alle attività connesse al progetto / intervento.

acquedotto industriale
soc. coop. a r. l. - como

IL PRESIDENTE

Fino Mornasco,
18/07/2024

Prot. n. 476/24

acquedotto industriale
soc. coop. a r.l.

Sede Legale
22100 Como
via Raimondi 1

Sede Uffici
22073 Fino Mornasco (CO)
via Laghetto 1

Direzione e Ufficio Tecnico
Tel. 031.483.406
Fax. 031.483.429
e.mail: dir@acquedottoindustriale.it

Direzione Amministrativa
Tel. 031.483.406
Fax. 031.483.429
e.mail: amministrazione@acquedottoindustriale.it

PEC: acquedottoind@pec.confindustriacomo.it

Reg. Imprese di Como
C.F. e Partita IVA
00751840133
Albo Cooperative
n. A154158
R.E.A. Como
n. 162211

www.acquedottoindustriale.it

Aderente:
A.N.F.I.D.A.

Non è ipotizzabile né ammissibile, stante l'attuale congiuntura economica e nell'interesse delle numerose realtà produttive, una soluzione alternativa.
Si allega alla presente planimetria dell'area.

Si richiede pertanto a questo Spett.le Comune, ringraziando anticipatamente, di voler recepire quanto sopra indicato in ottica di semplificazione e garanzia di servizio ed esercizio della rete in un contesto produttivo che è già fortemente penalizzante per le realtà produttive del comparto tessile locale.

Certi della Vs compresione, con l'occasione si porgono distinti saluti

Acquedotto Industriale
Soc. coop. a r.l
IL PRESIDENTE
(Maurizio Moscatelli)

Allegato: planimetria dell'area interessata

acquedotto industriale
soc. coop. a r. l. - como

acquedotto industriale
soc. coop. a r.l.

Sede Legale
22100 Como
via Raimondi 1

Sede Uffici
22073 Fino Mornasco (CO)
via Laghetto 1

Direzione e Ufficio Tecnico
Tel. 031.483.406
Fax. 031.483.429
e.mail: dir@acquedottoindustriale.it

Direzione Amministrativa
Tel. 031.483.406
Fax. 031.483.429
e.mail: amministrazione@acquedottoindustriale.it


PEC: acquedottoind@pec.confindustriacomo.it

Reg. Imprese di Como
C.F. e Partita IVA
00751840133
Albo Cooperative
n. A154158
R.E.A. Como
n. 162211

www.acquedottoindustriale.it

Aderente:
A.N.F.I.D.A.

COMUNE DI VILLA GUARDIA
Comune di Villa Guardia
E
Protocollo N.0010229/2024 del 19/07/2024

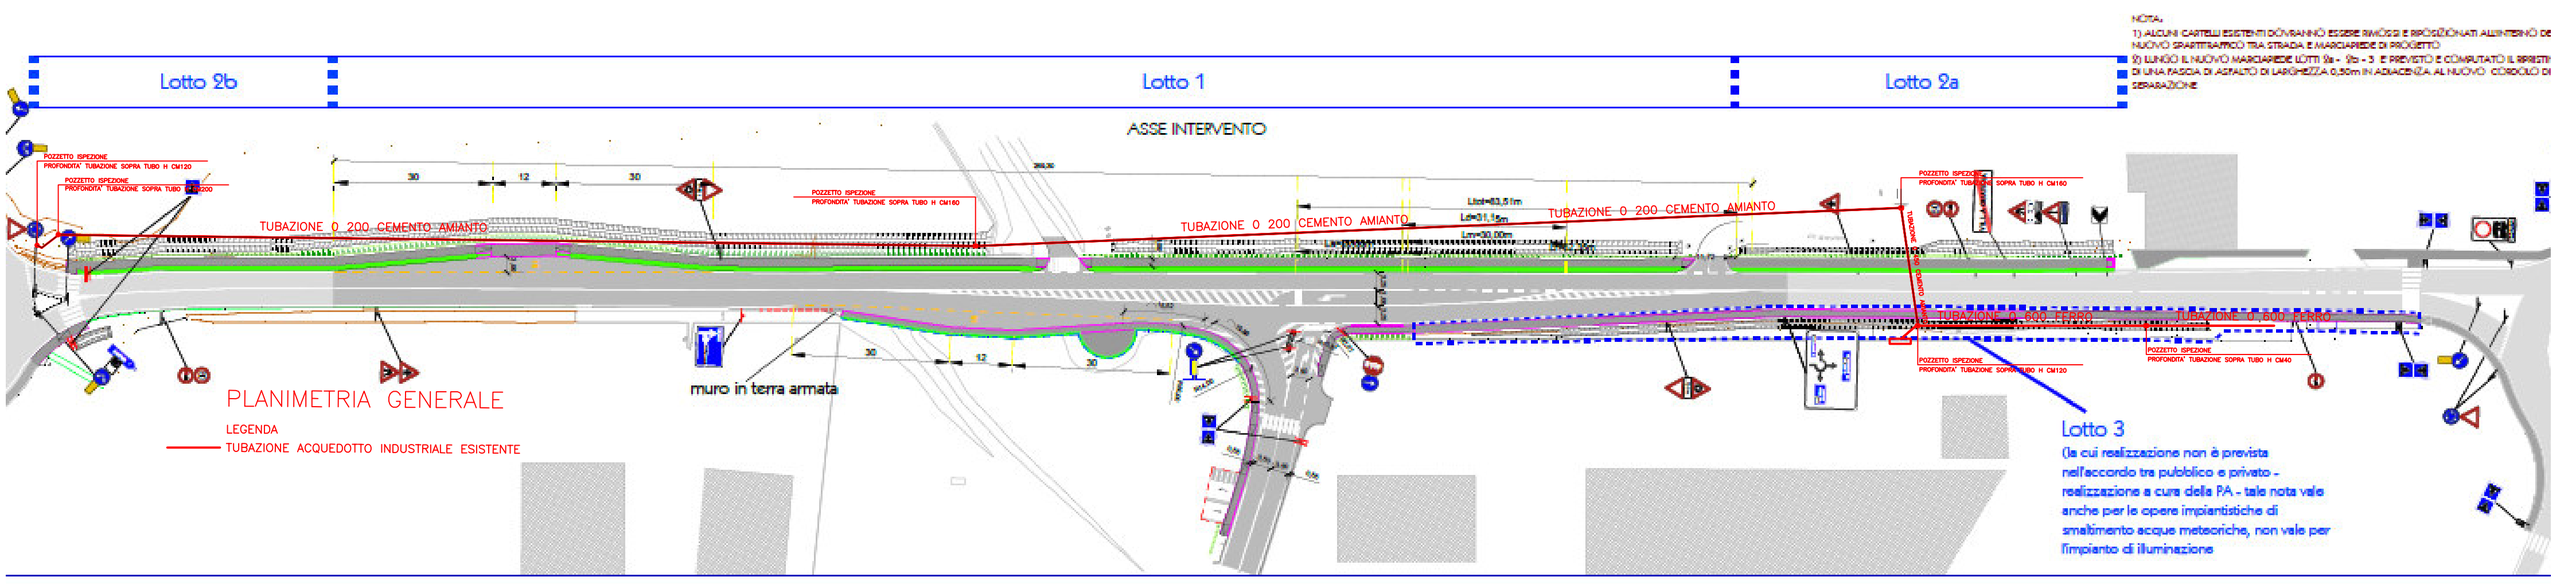

PLANIMETRIA CATASTALE - Scala 1:500

COMUNE DI VILLA GUARDIA
Comune di Villa Guardia
E
COPIA CONFORME ALL'ORIGINALE DIGITALE
Protocollo N.0006823/2024 del 10/05/2024
Firmatario: Marco Mutti, PIETRO GUALANDI, InfoCert GoSign Web eSeal, ANAS SPA

anas
GRUPPO FS ITALIANE

AGR/CM C/N A

al Comune di Villa Guardia
areatecnica.villaguardia@pec.provincia.co.it

Oggetto: S.S. n° 342 "Briantea"
Lavori di adeguamento intersezione via Varesina S.S. 342 e via Belvedere.
Conferenza di servizi decisoria - parere di competenza

Con riferimento alla nota di codesto Comune Tit. VI - Cl. 5 - Fasc. 7/2024 del 24/04/2024, acquisita al protocollo ANAS CDG-0355498-E del 29/05/2024, allegata in copia, e relativa indizione di conferenza dei servizi relativa alla valutazione del progetto di riqualificazione dell'intersezione della via Belvedere con la S.S. 342 in corrispondenza del km 65+550, si esprime per quanto di competenza, parere favorevole, subordinato alle seguenti prescrizioni:

- al fine di evitare manovre sinistrose in uscita da via Belvedere, deve essere prolungata verso la strada statale l'aiuola spartitraffico;
- le nuove opere dovranno essere realizzate senza ridurre la sezione stradale della S.S. 342 e si dovranno eseguire tutte le opere provvisionali necessarie a garantire la stabilità della scarpata;
- le opere interferenti con la viabilità stradale dovranno essere realizzate senza interruzioni di traffico.

Si precisa inoltre che, al fine di consentire il perfezionamento della procedura amministrativa per il rilascio dell'atto di Concessione, come anche previsto dall'art. 21 del Codice della Strada, codesta Amministrazione dovrà trasmettere, per la formale approvazione, il progetto conforme alle prescrizioni sopra riportate in triplice copia.

Si rimane a disposizione per eventuali ulteriori chiarimenti e si porgono distinti saluti.

IL CAPO CENTRO
Ing. Marco MUTTI

IL RESPONSABILE AREA GESTIONE RETE
Ing. Pietro GUALANDI

Visto: IL RESPONSABILE STRUTTURA TERRITORIALE
Ing. Nicola PRISCO

Struttura Territoriale Lombardia
Via Corradino D'Ascanio, 3 - 20142 Milano T [+39] 02 826851 - F [+39] 02 82685501
Pec anas.lombardia@postacert.stradeanas.it - www.stradeanas.it

Anas S.p.A. - Gruppo Ferrovie dello Stato Italiane
Società con socio unico soggetta all'attività di direzione e coordinamento di Ferrovie dello Stato Italiane S.p.A. e concessionaria ai sensi del D.L. 138/2002 (convertito con L. 178/2002)
Sede Legale: Via Monzambano, 10 - 00185 Roma T [+39] 06 44461 - F [+39] 06 4456224
Pec anas@postacert.stradeanas.it
Cap. Soc. Euro 2.269.892.000,00 Iscr. R.E.A. 1024951 P.IVA 02133681003 C.F. 80208450587

CDG.ST MI.REGISTRO UFFICIALE.E.0355498.29-04-2024

Comune di Villa Guardia
Provincia di Como

Prot. Informatico
Tit. VI - Cl. 5 - Fasc. 7/2024

Villa Guardia, 24 aprile 2024

Spett.le
ANAS spa
Area Compartimentale Lombardia
Via Corradino D'Ascanio n. 3
20142 - MILANO

Trasmessa via PEC anas.lombardia@postacert.stradeanas.it

Spett.le
SOPRINDENDENZA ARCHEOLOGICA BELLE ARTI E PAESAGGIO PER LA PROVINCIA DI COMO
Via Edmondo De Amicis n. 11
20123 - MILANO

Trasmessa via PEC sabap-co-lc@pec.cultura.gov.it

Spettabile
COMO ACQUA srl
Via Borgo Vico n. 148
22100 - COMO

Trasmessa via PEC info@pec.comoacqua.it

Spettabile
E-DISTRIBUZIONE
Via Ombrone n. 2
00198 - ROMA

Trasmessa via PEC e-distribuzione@pec.e-distribuzione.it

Spettabile
TELECOM ITALIA spa
Sede di Como
Via Dante n. 80
22100 - COMO

Trasmessa via PEC aollomnord@pec.telecom.italia.it

Spettabile
ASF AUTOLINEE
Via Asiago n. 16-18
22100 - COMO

Trasmessa via PEC segreteria@pec.asfautolinee.it

Spettabile
FNM Autoservizi S.p.A.
Piazzale Cadorna, 14
20123 Milano, Italia

Trasmessa via PEC fnma@legalmail.it

Spettabile
AMBROGIO MORO S.P.A.
Viale Brianza n. 99/101
20821 - MEDA (MB)

Trasmessa via PEC *ambrogiomoro@legalmail.it*

Spett.le
COMUNE DI VILLA GUARDIA
Ufficio Tecnico Edilizia Privata e Urbanistica
Via Varesina n. 72
22079 - VILLA GUARDIA (CO)

SEDE

Spett.le
COMUNE DI VILLA GUARDIA
Comando di Polizia locale
Via Varesina n. 72
22079 - VILLA GUARDIA (CO)

SEDE

e pc

Spettabile
Tre Esse srl
Via d'Alviano n. 53
20146 – MILANO

Trasmessa via PEC *tre_esse_srl@legalmail.it*

Spettabile
KC Design
Via Felice Matteucci n. 25/27
20862 - ARCORE (MB)

Trasmessa via pec *giuseppe.ciccarone@ingpec.eu*

OGGETTO: Indizione e convocazione della Conferenza di Servizi decisoria in forma semplificata e in modalità asincrona, ai sensi degli artt. 8 e 14-bis della L. 241/90, per l'acquisizione dei pareri/nulla osta/autorizzazioni relativi al progetto esecutivo ai sensi del D.lgs. 36/2023, dell'intervento denominato per la realizzazione dei lavori "ADEGUAMENTO INTERSEZIONE VIA VARESINA S.S. 342 – VIA BELVEDERE".

IL RESPONSABILE DEL PROCEDIMENTO

Premesso che:
- la società Tre Esse S.r.l. intende dare avvio all'iter per la realizzazione di un nuovo insediamento di una nuova struttura di vendita nell'area identificata catastalmente con il mappale n. 5371 della sezione censuaria di Maccio;
- nelle linee programmatiche di governo anni 2019/2024 approvate con deliberazione di Consiglio Comunale n. 22 del 13 giugno 2019 quale obiettivo di mandato per viabilità e opere pubbliche è stato individuato il seguente "Realizzazione di percorsi ciclopedonali e di altri percorsi protetti, anche mediante la creazione di nuovi marciapiedi, onde meglio collegare le diverse frazioni del paese e dare la possibilità di raggiungere anche le aree più periferiche a piedi senza correre rischi legati al traffico";
- è stato individuato un unico obiettivo condiviso con la società Tre Esse S.r.l. finalizzato alla messa in sicurezza del sistema percorsi pedonali-fermate autobus, unitamente all'adeguamento dell'intersezione stradale via varesina SS 342 – via belvedere;

Considerato che, per la fattispecie in oggetto, impone l'indizione di una Conferenza di Servizi per l'esame contestuale dei diversi interessi pubblici sottesi alla realizzazione dell'intervento ai sensi degli artt. 8 e 14-bis della L. 241/90;

Dato atto che allegata alla presente è trasmessa anche l'intera pratica corredata dalla documentazione tecnica presentata;

Visti gli articoli 14 e seguenti della legge n. 241/1990 così come modificati dal D. Lgs. n. 127/2016, che dettano le disposizioni in materia di Conferenza dei Servizi;

Visti gli art. 15 e 38 del D. Lgs. n. 36/2023 e s.m.i.;

Considerato che la conclusione positiva del procedimento è subordinata all'acquisizione dei più pareri, intese, concerti, nulla osta o altri atti di assenso, comunque denominati, resi dalle Amministrazioni in indirizzo;

Tanto premesso, formalmente

INDICE

La conferenza di servizi decisoria, in forma semplificata (telematica) ed in modalità asincrona ai sensi dell'art. 14 comma 2 e dell'art. 14/bis della legge n. 241/1990 e s.m.i., per l'esame dell'istanza indicata in premessa, invitando a parteciparvi tutte le Amministrazioni coinvolte elencate in indirizzo

e, a tal fine:

COMUNICA CHE

Ai sensi dell'art. 14/bis, comma 2, della legge n. 241/1990, l'oggetto della determinazione da assumere da parte della Conferenza è la formulazione dei pareri in merito all'approvazione del Progetto Esecutivo, attraverso l'acquisizione di tutti i pareri, intese, concerti, nulla osta o assensi comunque denominati dei Soggetti coinvolti nel procedimento e che ogni Amministrazione

coinvolta effettui le proprie verifiche e trasmetta al Comune di Villa Guardia il proprio parere autonomamente, senza tenere alcuna riunione.

A. Gli Enti e/o le Amministrazioni in indirizzo sono invitati a trasmettere le proprie determinazioni in merito al progetto in oggetto, formulate nei termini, il proprio parere congruamente motivato, esplicitando in maniera chiara ed analitica eventuali modifiche necessarie ai fini dell'assenso.

   La documentazione oggetto della Conferenza e delle determinazioni, le informazioni e i documenti a tali fini utili sono depositati e consultabili presso questo Ente, presso l'Ufficio Tecnico, e trasmessi in allegato alla presente.

B. **Entro e non oltre il termine perentorio di 15 (quindici) giorni (vale a dire entro il 09/05/2024)** i soggetti sopra elencati possono trasmettere direttamente a questo Comune a mezzo PEC all'indirizzo *areatecnica.villaguardia@pec.provincia.co.it*, ai sensi dell'art. 14-bis, comma 2, lettera B) della legge n. 214/1990, **eventuali richieste di integrazioni documentali o chiarimenti** relativi a fatti, stati o qualità non attestati in documenti già in possesso dell'amministrazione stessa o non direttamente acquisibili presso altre pubbliche amministrazioni;

C. **Entro e non oltre il termine perentorio di 90 (novanta) giorni (vale a dire entro il 23/07/2024)** decorrenti dal ricevimento della presente le amministrazioni coinvolte devono rendere le proprie determinazioni relative alla decisione oggetto della Conferenza, fermo restando l'obbligo di rispettare il termine finale di conclusione del procedimento. Se tra le suddette amministrazioni vi sono amministrazioni preposte alla tutela ambientale, paesaggistico – territoriale, dei beni culturali, o alla tutela della salute dei cittadini, ove disposizioni di legge o i provvedimenti di cui all'art. 2, commi 3 e 4, legge n. 241/1990 non prevedano un termine diverso, il suddetto termine è fissato in novanta giorni;

D. L'eventuale riunione in modalità sincrona di cui all'art. 14-ter della legge n. 241/1990 in seduta pubblica si terrà il giorno **24/07/2024 alle ore 15.30** presso l'Ufficio Tecnico del Comune di Villa Guardia.

Si rammenta che entro il termine perentorio di cui alla lettera C) le amministrazioni coinvolte sono tenute a rendere le proprie determinazioni relative alla decisione oggetto della Conferenza. Tali determinazioni sono formulate in termini di assenso o dissenso congruamente motivato e indicano, ove possibile, le modifiche eventualmente necessarie ai fini dell'assenso. Le prescrizioni o condizioni eventualmente indicate ai fini dell'assenso o del superamento del dissenso sono espresse in modo chiaro e analitico e specificano se sono relative a un vincolo derivante da una disposizione normativa o da un atto amministrativo generale ovvero discrezionalmente apposte per la migliore tutela dell'interesse pubblico. L'eventuale mancata comunicazione della determinazione di cui sopra entro tale termine, ovvero la comunicazione di una determinazione priva dei requisiti indicati, equivalgono ad assenso senza condizioni - fatti salvo i casi in cui disposizioni del diritto dell'Unione europea richiedono l'adozione di provvedimenti espressi. Restano ferme le responsabilità dell'amministrazione, nonché quelle dei singoli dipendenti nei confronti dell'amministrazione, per l'assenso reso, ancorché implicito.

Si ricorda che i pareri, nulla osta, dichiarazioni o atti scritti comunque denominati, devono essere trasmessi esclusivamente via PEC all'indirizzo *areatecnica.villaguardia@pec.provincia.co.it* in formato pdf e firmati digitalmente, conformemente a quanto previsto dall'articolo 4,7 del D.Lgs. 82/2005.

Contestualmente alla presente si informa che gli elaborati progettuali in formato digitale sono allegati alla presente e scaricabili dal seguente link:

https://drive.google.com/drive/folders/1lcSvZpb-EkKKzRK6GMGqL_sy0sUyfWpn?usp=sharing

Copia del progetto su cui dovrà esprimersi la Conferenza è depositato presso l'Ufficio Lavori Pubblici di questo Comune, sito in via varesina n. 72 piano primo a Villa Guardia.

Copia della presente comunicazione sarà pubblicata all'Albo Pretorio del Comune di Villa Guardia e sul sito web comunale all'indirizzo www.comune.villaguardia.co.it.

La presente comunicazione è trasmessa anche in applicazione degli artt. 7, 8, 9 e 10 della L. n. 241/1990 e s.m.i..

Per qualsiasi ulteriore informazione o chiarimento si forniscono di seguito i riferimenti del Responsabile del Procedimento geometra Federico Meroni telefono 031/485241 o 031/485210 e indirizzo PEC *areatecnica.villaguardia@pec.provincia.co.it*.

Ringraziando anticipatamente per la collaborazione, si inviano distinti saluti.

Il Responsabile del Procedimento
geom. Federico Meroni
(sottoscritto digitalmente ai sensi dell'articolo 21 D.Lgs. n. 82/2005 e s.m.i.)

U-2024-0063825 del 16-05-2024

COMUNE DI VILLA GUARDIA
Comune di Villa Guardia
E
COPIA CONFORME ALL'ORIGINALE DIGITALE
Protocollo N.0007133/2024 del 16/05/2024
Firmatario: SERGIO ENRICO GIUSEPPE CASTIGLIONI

2iRG\DTGNR\CVA

Lomazzo, 15 maggio 2024

Spett.le
Comune di Villa Guardia
Via Varesina, 72
22079 – Villa Guardia (CO)

Trasmessa via PEC

comune.villaguardia@pec.provincia.como.it
areatecnica.villaguardia@pec.provincia.como.it

Oggetto: Indizione e convocazione della Conferenza di Servizi decisoria in forma semplificata e in modalità asincrona, ai sensi degli artt. 8 e 14-bis della L. 241/90, per l'acquisizione dei pareri/nulla osta/autorizzazioni relativi al progetto esecutivo ai sensi del D.lgs. 36/2023, dell'intervento denominato per la realizzazione dei lavori "ADEGUAMENTO INTERSEZIONE VIA VARESINA S.S. 342 – VIA BELVEDERE".

Facciamo riferimento alla Vostra comunicazione del 26/04/2024 riguardante l'oggetto, per comunicarVi che la scrivente società, in qualità di gestore del pubblico servizio di distribuzione gas metano, nulla osta all'intervento oggetto della conferenza medesima.
Ciò premesso Vi comunichiamo che non parteciperemo all'incontro in oggetto.

Teniamo tuttavia a precisare che, al fine di definire se si dovranno eseguire interventi interferenti con i nostri impianti di distribuzione di gas naturale siti in loco, sarà necessario eseguire un coordinamento congiunto. Da tale coordinamento potremmo valutare la presenza di interferenze; in caso affermativo vi sarà trasmesso un preventivo di spesa per la risoluzione delle stesse a vostra cura.


Rimaniamo pertanto a disposizione per eventuali necessità di analisi puntuali su singoli interventi, segnalandoVi sin d'ora che la progettazione dell'eventuale risoluzione dell'interferenza sarà vostro onere.

Restando a disposizione per ulteriori chiarimenti in merito, con l'occasione porgiamo distinti saluti.

Per eventuali dettagli o ulteriori informazioni Vi preghiamo di contattare i nostri tecnici degli uffici territoriali competenti (Area Operativa Como Varese): Sig. Edoardo Zappa 3494911336 – Edoardo.Zappa@2iretegas.it, Sig. Marco Arnaboldi 3357554832 – Marco.Arnaboldi@2iretegas.it.

Sergio Castiglioni
UN PROCURATORE

Il presente documento è sottoscritto con firma digitale ai sensi dell'art. 20 del d.lgs. 82/2005 e s.m.i. La riproduzione dello stesso su supporto analogico è effettuata da 2i Rete Gas e costituisce una copia integra e fedele dell'originale informatico, disponibile a richiesta presso l'Unità emittente.

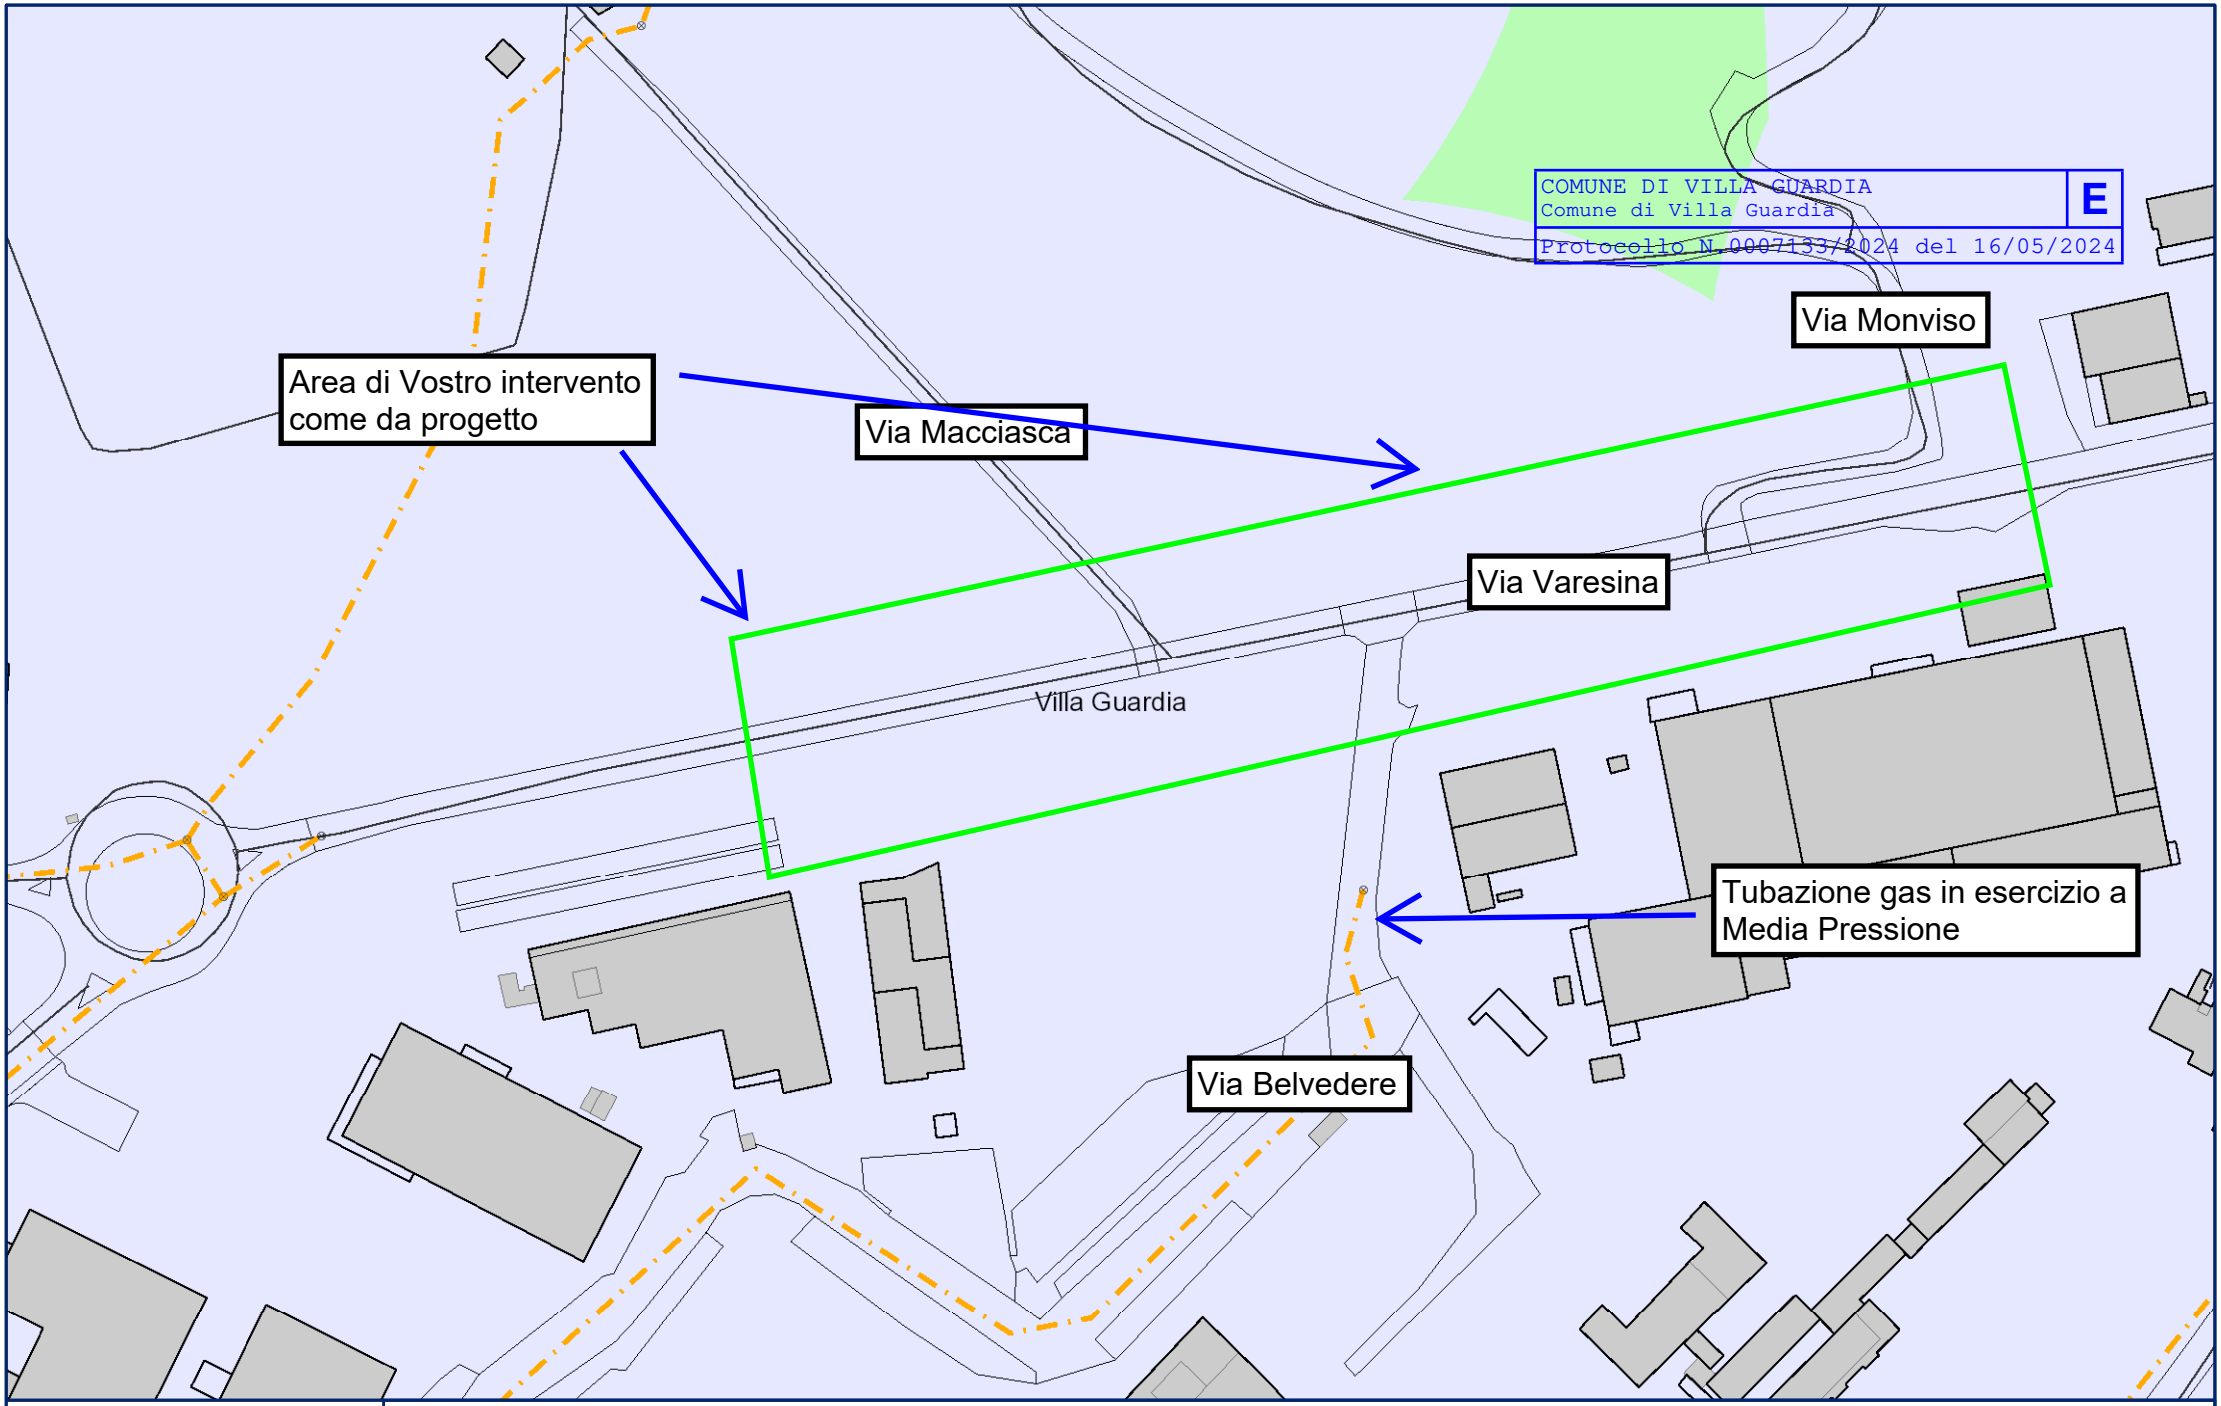

2i Rete Gas

Territorio di .....

Dipartimento .....

Note .....

Data Stampa ..... Scala .....

TIM

TI – MILANO / UFFICIALE
N. 0062206
Doc. Principale

Spett.le
COMUNE DI VILLA GUARDIA
Via Varesina 72
22079 Villa Guardia CO

PEC: comune.villaguardia@pec.provincia.como.it
e-mail: areatecnica.villaguardia@pec.provincia.co.it

e p.c.: Spett.le
Tre Esse srl
Via D'Alviano 53
20146 Milano MI

PEC: tre_esse_srl@legalmail.it

COMUNE DI VILLA GUARDIA
Comune di Villa Guardia
E
COPIA CONFORME ALL'ORIGINALE DIGITALE
Protocollo N.0008043/2024 del 05/06/2024
Firmatario: EGIDIO CARLESSO

Varese, 3 giugno 2024

Oggetto: Parere relativo al progetto esecutivo ai sensi del D.lgs. 36/2023, dell'intervento denominato "ADEGUAMENTO INTERSEZIONE VIA VARESINA S.S. 342 – VIA BELVEDERE".
Vs. Tit. VI - Cl. 5 - Fasc. 7/2024 del 24 aprile 2024.

Facciamo riferimento all'oggetto per comunicarvi che non prenderemo parte alla Conferenza indetta per il giorno 24/07/2024 e che, dai relativi elaborati progettuali, l'area d'intervento interferisce con i ns. impianti interrati e fuori terra.

Pertanto, Vi invitiamo a:

- richiedere il coordinamento dei sottoservizi attraverso il portale: https://oaimprese.telecomitalia.com/portale-imprese/#/PortaleImpresa/Servizi

- in caso di conferma interferenza, aprire una richiesta di spostamento impianti utilizzando lo stesso canale.

Per quanto riguarda il nuovo insediamento commerciale, invitare la Tre Esse S.r.l. ad utilizzare il canale suddetto per avere le indicazioni necessarie all'allaccio dei nuovi fabbricati e alla predisposizione delle infrastrutture destinate ad ospitare gli impianti di telecomunicazioni.

Per eventuali chiarimenti tecnici, Vi invitiamo a fare riferimento al sig. Massimo Colognesi cell. 3357283944

Restiamo, comunque, a disposizione per ogni eventuale necessità.

Operations Area Nord Ovest
Field Operations Line Lombardia Nord Ovest
Egidio Carlesso
(documento firmato digitalmente)

Si prega cortesemente di inoltrare la Vostra risposta al seguente indirizzo P.E.C.:
aol.lno@pec.telecomitalia.it
massimo.colognesi@telecomitalia.it
greta.tognetti@telecomitalia.it

FOL/LNO.D
Referente: Greta Tognetti tel. 335 6337550

Ministero della cultura

SOPRINTENDENZA ARCHEOLOGIA, BELLE ARTI E PAESAGGIO
PER LE PROVINCE DI COMO, LECCO, MONZA E BRIANZA, PAVIA,
SONDRIO E VARESE

A **Comune di Villa Guardia**
Ufficio Tecnico
PEC: areatecnica.villaguardia@pec.provincia.como.it

E
COMUNE DI VILLA GUARDIA
Comune di Villa Guardia
COPIA CONFORME ALL'ORIGINALE DIGITALE
Protocollo N.0008812/2024 del 20/06/2024
Firmatario: Giuseppe Stolfi, Mibact

Class 34.43.01/6066/2024

Rif. nota prot. n. 16685 *del* 12/01/2023
N.s. prot. n. 10564 *del* 26/04/2024

OGGETTO: **VILLA GUARDIA (CO) – Conferenza dei servizi per realizzazione lavori di adeguamento intersezione via Varesina SS 342 – via Belvedere.**
Interventi in parte ricadenti in ambito soggetto a tutela ai sensi della Parte Seconda, Titolo I – art. 10 (D.M. 10/06/1987).
Richiedente: Comune di Villa Guardia.
Autorizzazione ai sensi dell'art. 21 del D.Lgs. 42/2004 + art 41 D.Lgs. 36/2023

Con riferimento alla nota segnata a margine;
vista la documentazione allegata all'istanza;
accertato che una porzione dell'intervento ricade in ambito soggetto a tutela ai sensi della Parte Seconda del D. Lgs 42/2004 in quanto all'interno del Complesso "Villa, parco, cappella e annessi rustici Sebregondi denominata "La Macciasca" (D.M. 10/06/1987);
ritenuto che le caratteristiche delle opere in oggetto, così come desumibili dall'esame della documentazione pervenuta unitamente alla richiesta in esame, siano da ritenersi ammissibili in rapporto alle vigenti norme sulla tutela delle cose di interesse artistico e storico;
Tutto ciò richiamato e premesso, questa Soprintendenza, per quanto di propria competenza, ai sensi dell'art. 21, comma 4 del Decreto Legislativo 22.01.2004, n. 42

A U T O R I Z Z A

le opere oggetto di istanza così come descritte nella documentazione allegata, subordinando l'efficacia della presente autorizzazione alla piena osservanza delle prescrizioni sotto indicate:

- il fondo della porzione semicircolare sia realizzato in analogia al fondo del viale alberato posto di fronte, ai fini di richiamare, tramite la continuità materica, la continuità dell'elemento viale-sua terminazione un tempo esistente;
- sia valutata la possibilità di piantumare alberature o arbusti ai margini dell'esedra.

Per quanto attiene alla tutela archeologica, in mancanza della VPIA (Valutazione Preventiva di Interesse Archeologico) prevista D.LGS. 36/2023, dal momento che i lavori in progetto interessano aree di potenziale archeologico, si chiede, ai sensi dell'art. 41 c4 all. I 8 del D.LGS. 36/2023, che i lavori di scavo superiori a 30 cm, in particolare per sottoservizi e pozzetti, vengano eseguiti con controllo archeologico in corso d'opera da parte di personale specializzato in ricerche archeologiche sotto la direzione di questo ufficio. Si richiede l'uso della benna liscia.
Si chiede di conoscere con congruo anticipo il nominativo della ditta archeologica incaricata e la data di inizio lavori.
Si resta a disposizione per eventuali chiarimenti.

IL SOPRINTENDENTE
arch. Giuseppe Stolfi
Firmato digitalmente ai sensi
dell'art. 24 del d.lgs. 82/2005

Il responsabile dell'istruttoria
arch. Monica Aresi, f. architetto
dott.ssa Barbara Grassi, f. archeologo

AMBROGIO MORO

COMUNE DI VILLA GUARDIA
Comune di Villa Guardia | E
Protocollo N.0010546/2024 del 24/07/2024

Spettabile

Comune di Villa Guardia
Via Varesina 72 - 22079 Villa Guardia (Co)
Alla c.a. del RUP Geom. Federico Meroni
Pec: areatecnica.villaguardia@pec.provincia.como.it

Meda, lì 22/07/2024

Prot. 2024/07011/KP/ac

Oggetto: **Indizione e convocazione della Conferenza di Servizi decisoria in forma semplificata e in modalità asincrona, ai sensi degli artt. 8 e 14-bis della L. 241/90, per l'acquisizione dei pareri/nulla osta/autorizzazioni relativi al progetto esecutivo ai sensi del D.lgs. 36/2023, dell'intervento denominato per la realizzazione dei lavori "ADEGUAMENTO INTERSEZIONE VIA VARESINA S.S. 342 – VIA BELVEDERE".**

Facciamo riferimento alla Vs. comunicazione del 28.04.2024, per indicarvi le ns. osservazioni in merito al progetto trasmesso alla ns. Società, per un parere di merito riferito all'impianto di pubblica illuminazione.

Evidenziamo che l'intero progetto è riferito principalmente alle opere stradali, con riferimento alle opere di pubblica illuminazione rileviamo unicamente valutabili i seguenti elaborati:

-computo metrico estimativo:	sono indicati i quantitativi dei materiali riferiti all'impianto di pubblica illuminazione, suddivisi su vari lotti e non aggregati;
-elenco prezzi unitari:	dove sono indicati i prezzi unitari previsti;
-relazione illuminotecnica:	comprensiva dei calcoli illuminotecnici;
-planimetria impianti:	dove sono indicati i posizionamenti di plinti e pali, cavidotti e pozzetti.

Dalla documentazione visionata rileviamo quanto segue, relativamente all'impianto elettrico di alimentazione del nuovo sistema di illuminazione pubblica:

- all'interno del computo metrico estimativo è prevista la fornitura e posa di nr.1 quadro elettrico e dei cavi elettrici di collegamento e alimentazione del nuovo impianto, tuttavia non si rileva il posizionamento dei suddetti elementi in alcuna planimetria di progetto;
- non si rileva, all'interno del progetto, la presenza dello schema unifilare del quadro né tanto meno la presenza del sistema di telecontrollo.

Nel merito dei materiali previsti evidenziamo che i corpi illuminanti considerati nella documentazione di progetto sono di casa costruttrice diversa da quella prevista dal progetto di riqualificazione dell'impianto di illuminazione pubblica, in corso di attuazione e relativo a tutto il territorio comunale.

Con il fine di uniformare l'illuminazione pubblica, invitiamo con la presente a considerare corpi illuminanti di casa costruttrice GDS (vedasi figura sottostante, stralcio relativo alle caratteristiche del corpo illuminante previsto dal progetto esecutivo di relamping) e ad adeguare la relativa documentazione progettuale, compreso il calcolo illuminotecnico.

APPARECCHI STRADALI



SLSC - SLCM

Apparecchio: GDS – SLCS / SLCM
Corpo: Alluminio
Alimentatore: Elettronico
Classe di isolamento elettrico: Classe II
Grado di protezione: IP66
Indice di resa cromatica: ≥ 70
Durata di vita della sorgente: 100.000 h
Fotometriche: stradali

Evidenziamo infine che la scrivente potrà prendere in carico il nuovo impianto di illuminazione pubblica, oggetto della documentazione progettuale consegnata, alla conclusione delle opere di realizzazione e solo successivamente al buon esito del collaudo finale, corredato dalla consegna di tutta la documentazione di conformità. L'impianto dovrà essere allacciato alla rete di alimentazione attraverso un contatore dedicato e correttamente funzionante.

Restiamo a disposizione per ulteriori necessità e cogliamo l'occasione per porgere distinti saluti

Ambrogio Moro Spa
Resp. Commerciale PA
Katia Principe

COMO ACQUA

Spett.le

Comune di Villa Guardia

Via Varesina, 72

22079 Villa Guardia (CO)

Alla c.a. Ufficio Tecnico

areatecnica.villaguardia@pec.provincia.co.it

E
COMUNE DI VILLA GUARDIA
Comune di Villa Guardia
Protocollo N.0010584/2024 del 24/07/2024

CA Protocollo COMO ACQUA S.R.L. - 2024 - N. 0013716 - 24/07/2024

Oggetto: conferenza dei servizi decisoria in forma semplificata e in modalità asincrona, ai sensi degli artt. 8 e 14bis della L. 241/1990, per l'acquisizione dei pareri/ nulla osta/ autorizzazioni relativi al progetto esecutivo ai sensi del D, Lgs. 36/2023, dell'intervento denominato "ADEGUAMENTO INTERSEZIONE VIA VARESINA S.S. 342 – VIA BELVEDERE"

In relazione a quanto in oggetto si trasmette nota tecnica predisposta dal Responsabile Unità Operativa di Lurate Caccivio.

Rimaniamo a disposizione per qualsiasi eventuale chiarimento.

COMO ACQUA S.R.L.

Il Responsabile Area Tecnica Gestione e Investimenti

Ing. Luis Alejandro Gonzalez Naranjo

COMO ACQUA

NOTA TECNICA

SETTORE ACQUEDOTTO E FOGNATURA

OGGETTO: **parere di competenza relativo al progetto esecutivo ai sensi del D, Lgs. 36/2023, dell'intervento denominato "ADEGUAMENTO INTERSEZIONE VIA VARESINA S.S. 342 – VIA BELVEDERE" in Comune di Villa Guardia**

CONFERENZA DEI SERVIZI DECISORIA IN FORMA SEMPLIFICATA E IN MODALITA' ASINCRONA

Con riferimento alla convocazione della C.d.S. in oggetto ricevuta lo scorso 24 aprile, presa visione della documentazione tecnica allegata alla stessa, si comunica che, sulla base degli incompleti rilievi della rete acquedotto in ns. possesso, i lavori in questione potrebbero interferire negativamente con una tubazione di distribuzione in materiale plastico – quindi non tracciabile – che si troverebbe posizionata nella banchina stradale presente sul lato nord di via Varesina, parallelamente alla carreggiata e nelle vicinanze del fosso di guardia. Oltre alla possibilità che venga danneggiata nel corso di eventuali scavi o pulizia/rimodellamento del fosso e/o del terreno, le opere in progetto sulla banchina nord della strada statale (nuovo marciapiede, golfo di fermata per il TPL) potrebbero fatalmente essere realizzate proprio al di sopra della suddetta tubazione in pvc/pead, rischiando poi di dover essere manomesse nel caso quest'ultima necessiti di un intervento di riparazione. Pertanto si ritiene opportuno che prima di iniziare il cantiere vengano eseguiti alcuni scavi di saggio della banchina sterrata lato nord della S.S. Varesina, per individuare dove insiste la tubazione idrica e valutarne un eventuale spostamento o rifacimento in base alla posizione delle opere previste al di sopra, considerando anche il suo stato di conservazione.

Si fa presente che in via Varesina esiste anche un'altra tubazione di acquedotto che dovrebbe insistere al margine sud della strada, forse sotto la banchina sulla quale si andrà a realizzare il marciapiede lato sud. Tale condotta è di materiale metallico e pertanto dovrebbe essere possibile tracciarla con apposita apparecchiatura. Anche in questo caso potrebbe valere la pena di valutare un suo rifacimento e/o spostamento.

Circa la fognatura esistente, separata dalla tombinatura delle acque chiare e parallela ad essa, non si rilevano particolari problemi di interferenza, fatto salvo evitare di costruirvi sopra il nuovo marciapiede sul lato nord di via Varesina e sul lato ovest di via Belvedere. La condotta di acque miste è costruita in gres e non presenta criticità allo stato attuale, se non quella di essere dotata di camerette di ispezione molto lontane tra loro, circa 85 m l'una dall'altra o più. Nell'ipotesi di volerne inserire di intermedie in futuro è auspicabile che non si debba provvedere a rompere il nuovo marciapiede. Utile sarebbe prima dell'inizio della cantierizzazione dei lavori in oggetto, provvedere ad eseguire una videoispezione della fognatura comunale sia per accertarne la

condizione strutturale sia per individuare eventuali camerette coperte, non rilevate in precedenza.

Come già previsto in sede di progetto, le acque di pioggia intercettate dall'area impermeabile aggiuntiva rispetto all'attuale devono essere convogliate verso la tombinatura delle acque chiare.

Alla luce di quanto esposto, relativamente al progetto esecutivo dell'intervento di "ADEGUAMENTO INTERSEZIONE VIA VARESINA S.S. 342 – VIA BELVEDERE" si esprime

PARERE FAVOREVOLE condizionato all'esecuzione dei seguenti interventi,

a carico dell'impresa aggiudicatrice dell'appalto, dopo l'acquisizione delle aree di cantiere temporanee e prima dell'inizio dei lavori:

- N° 4 scavi di saggio (all'inizio e alla fine dell'area di cantiere e due intermedi) nella banchina nord di via Varesina onde localizzare la probabile condotta in pvc/pead e valutare un eventuale suo rifacimento in altra posizione;
- Scavi e ripristini in banchina nord della S.S. 342 per l'eventuale spostamento della tubazione acquedotto suddetta (incluso rifacimento dei relativi allacciamenti esistenti);
- Scavi e ripristini in banchina sud della S.S. 342, nel tratto compreso tra via Belvedere e via Monte Bianco, per il rifacimento della tubazione acquedotto (incluso i relativi allacciamenti esistenti), solo nel caso questa fosse ubicata in corrispondenza del nuovo marciapiede da realizzare;
- Messa in quota di eventuali chiusini di camerette di ispezione attualmente non noti perché coperti o realizzazione di tre nuove camerette di ispezione sulla fognatura mista esistente, una in via Belvedere e due sulla banchina nord di via Varesina (che se fatte a posteriori comporterebbero in ogni caso la demolizione parziale del nuovo marciapiede, vista la profondità di posa della tubazione).

Inoltre, rispetto a quanto richiesto si fa obbligo di informarci preventivamente l'avvio dei lavori, e si precisa che sarà nostra facoltà presenziarvi e al termine degli stessi e valutare se prendere in consegna l'infrastruttura in base alla conformità delle prescrizioni che verranno date.

COMO ACQUA S.R.L.

IL RESPONSABILE U.O. LURATE CACCIVIO

Ing. Alessandra Frigerio