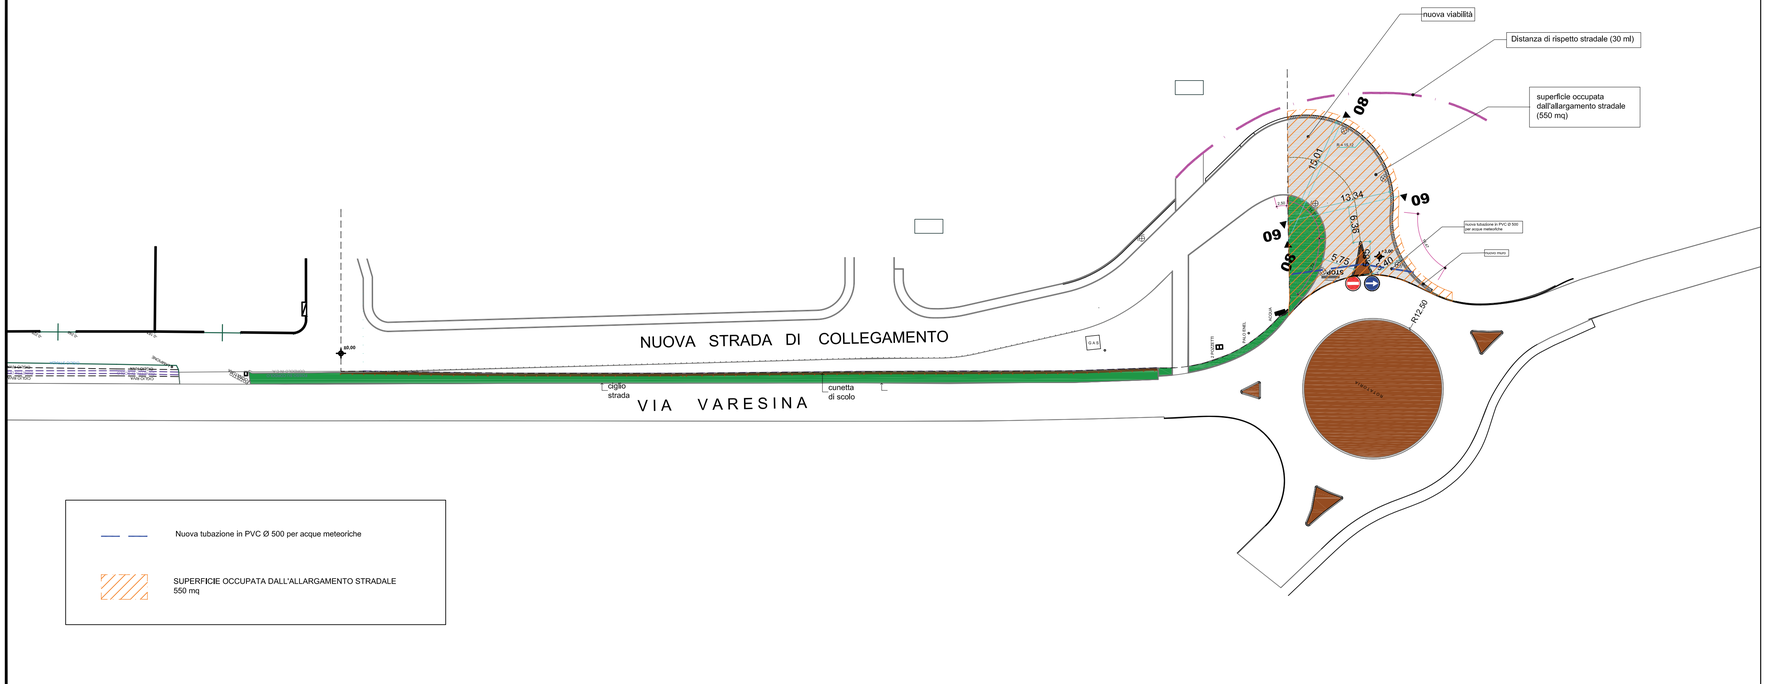

COMUNE DI VILLA GUARDIA
Provincia di Como

oggetto

PIANO ATTUATIVO

PER LA REALIZZAZIONE DI DUE EDIFICI A DESTINAZIONE COMMERCIALE/TERZIARIO

Via Varesina SS 342 angolo Via Corsica

proprietario

TIGROS S.P.A.
via del Lavoro, 45
21048 SOLBIATE ARNO (VA)
Tel. 0331/986111 Fax 0331/986048
P. IVA 12790620152 - C.F. 00753150127

progettista

Arch. LETIZIA MORETTI
via del Lavoro, 45
21048 SOLBIATE ARNO (VA)
Tel. 0331/986111 Fax 0331/986048

titolo

OPERE DI URBANIZZAZIONE
TAVOLA PARTICOLARE NUOVO RACCORDO ROTATORIA-PLANIMETRIA

Tav. 09a

scala 1:500

data 08/08/2018

progettista opere di urbanizzazione

Ing. Gian Mario COMAZZI
c.so Garibaldi, 195
13045 Gattinara (VC)
Tel. 0163 626228 mail: info@comazzi.it