


Studio: " TISCO Spa. " sede in VILLAGUARDIA (CO), via S. Gerardo n. 6



RICHIESTA DI VARIANTE URBANISTICA AI SENSI DELL'ART. 97 DELLA L.R. 12/2005 PER AMPLIAMENTO FABBRICATO

PROSPETTIVE SEZIONE - SITUAZIONE PROGETTO


22065 CANTIERE (CO) - via S. Gerardo n. 6	Scale	1:100	Aut.	09 INT.
146 CANTIERE (CO) - via S. Gerardo n. 6	Aut.	Settembre 2016	Aut.	

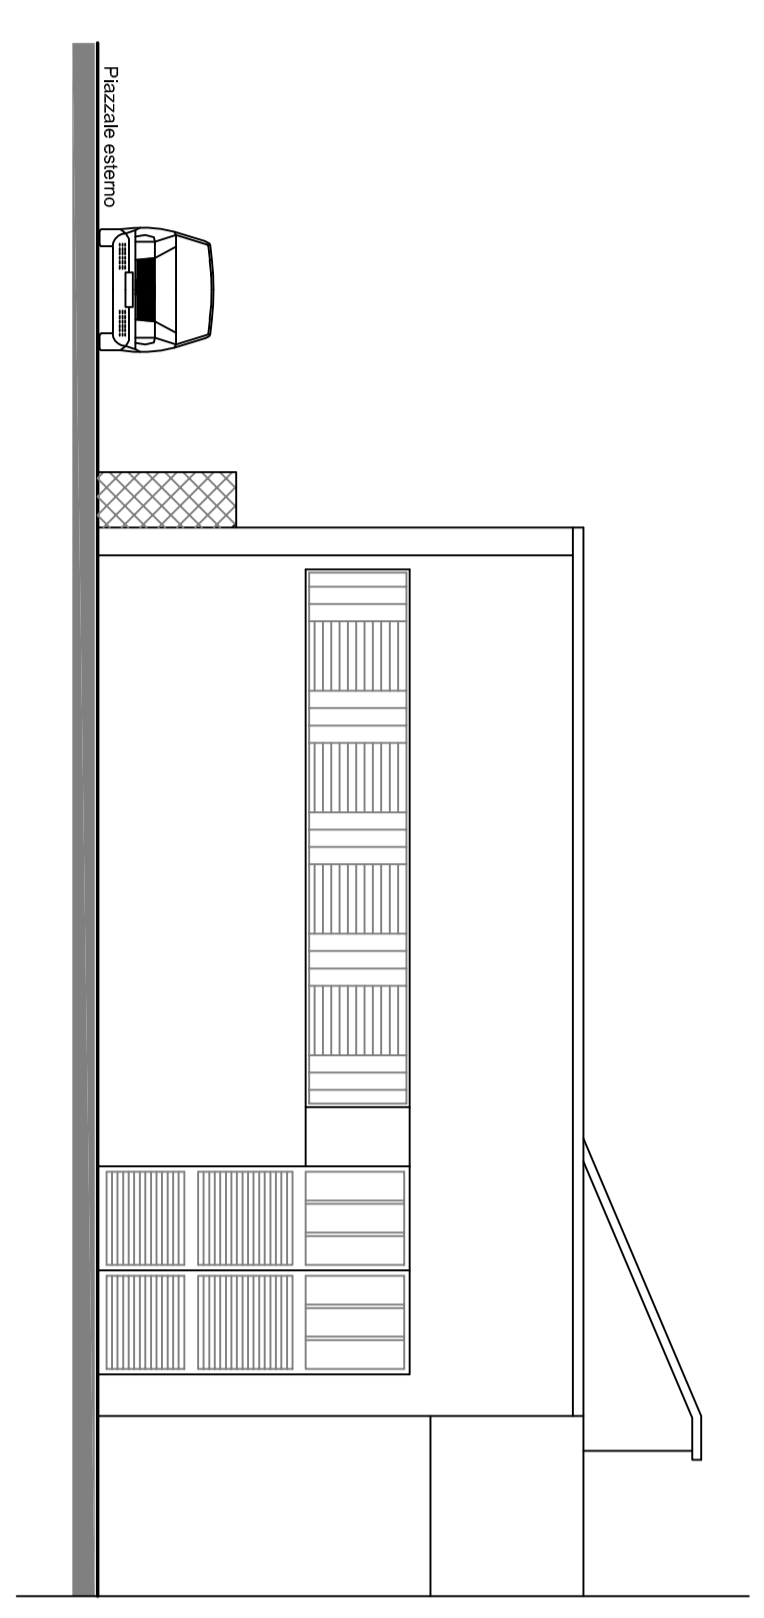


Stralcio PROSPETTO N°1 (C.T.)

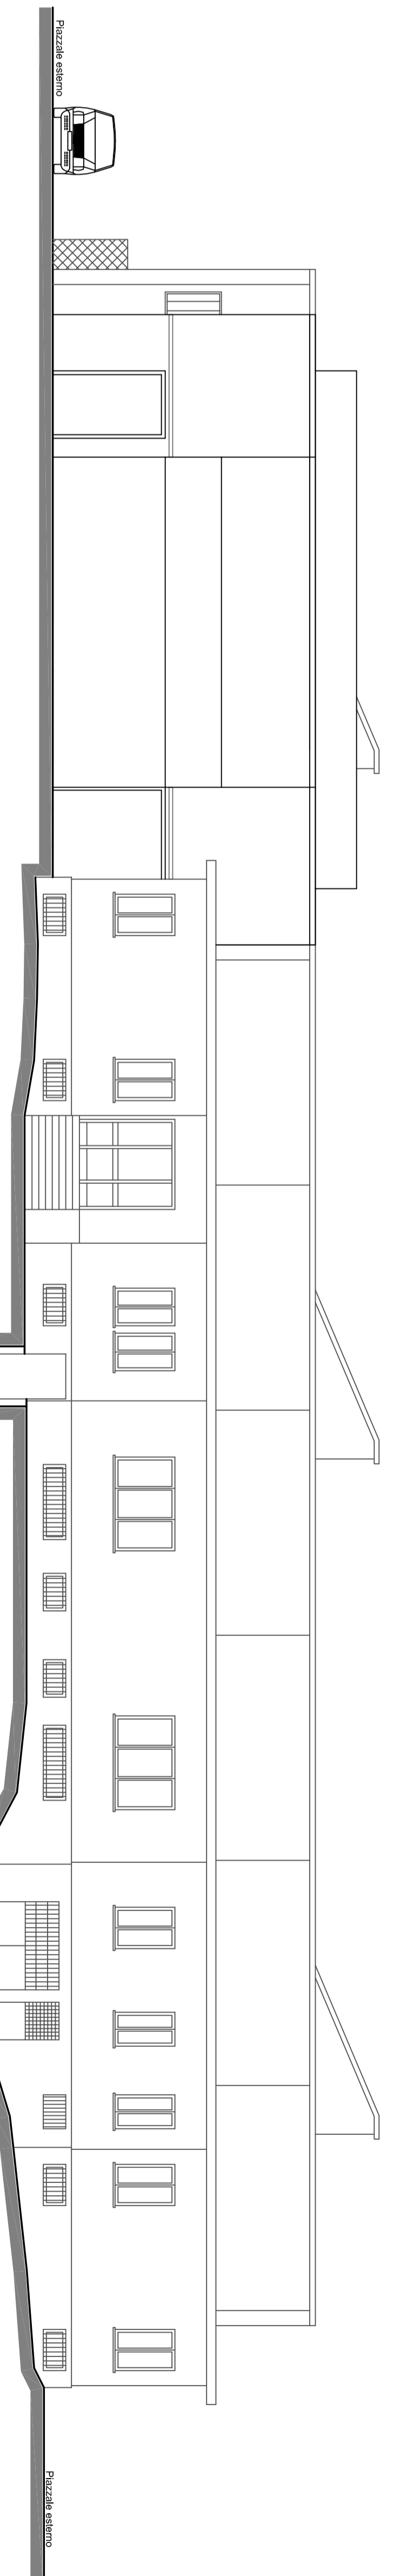


PROSPETTO N°1

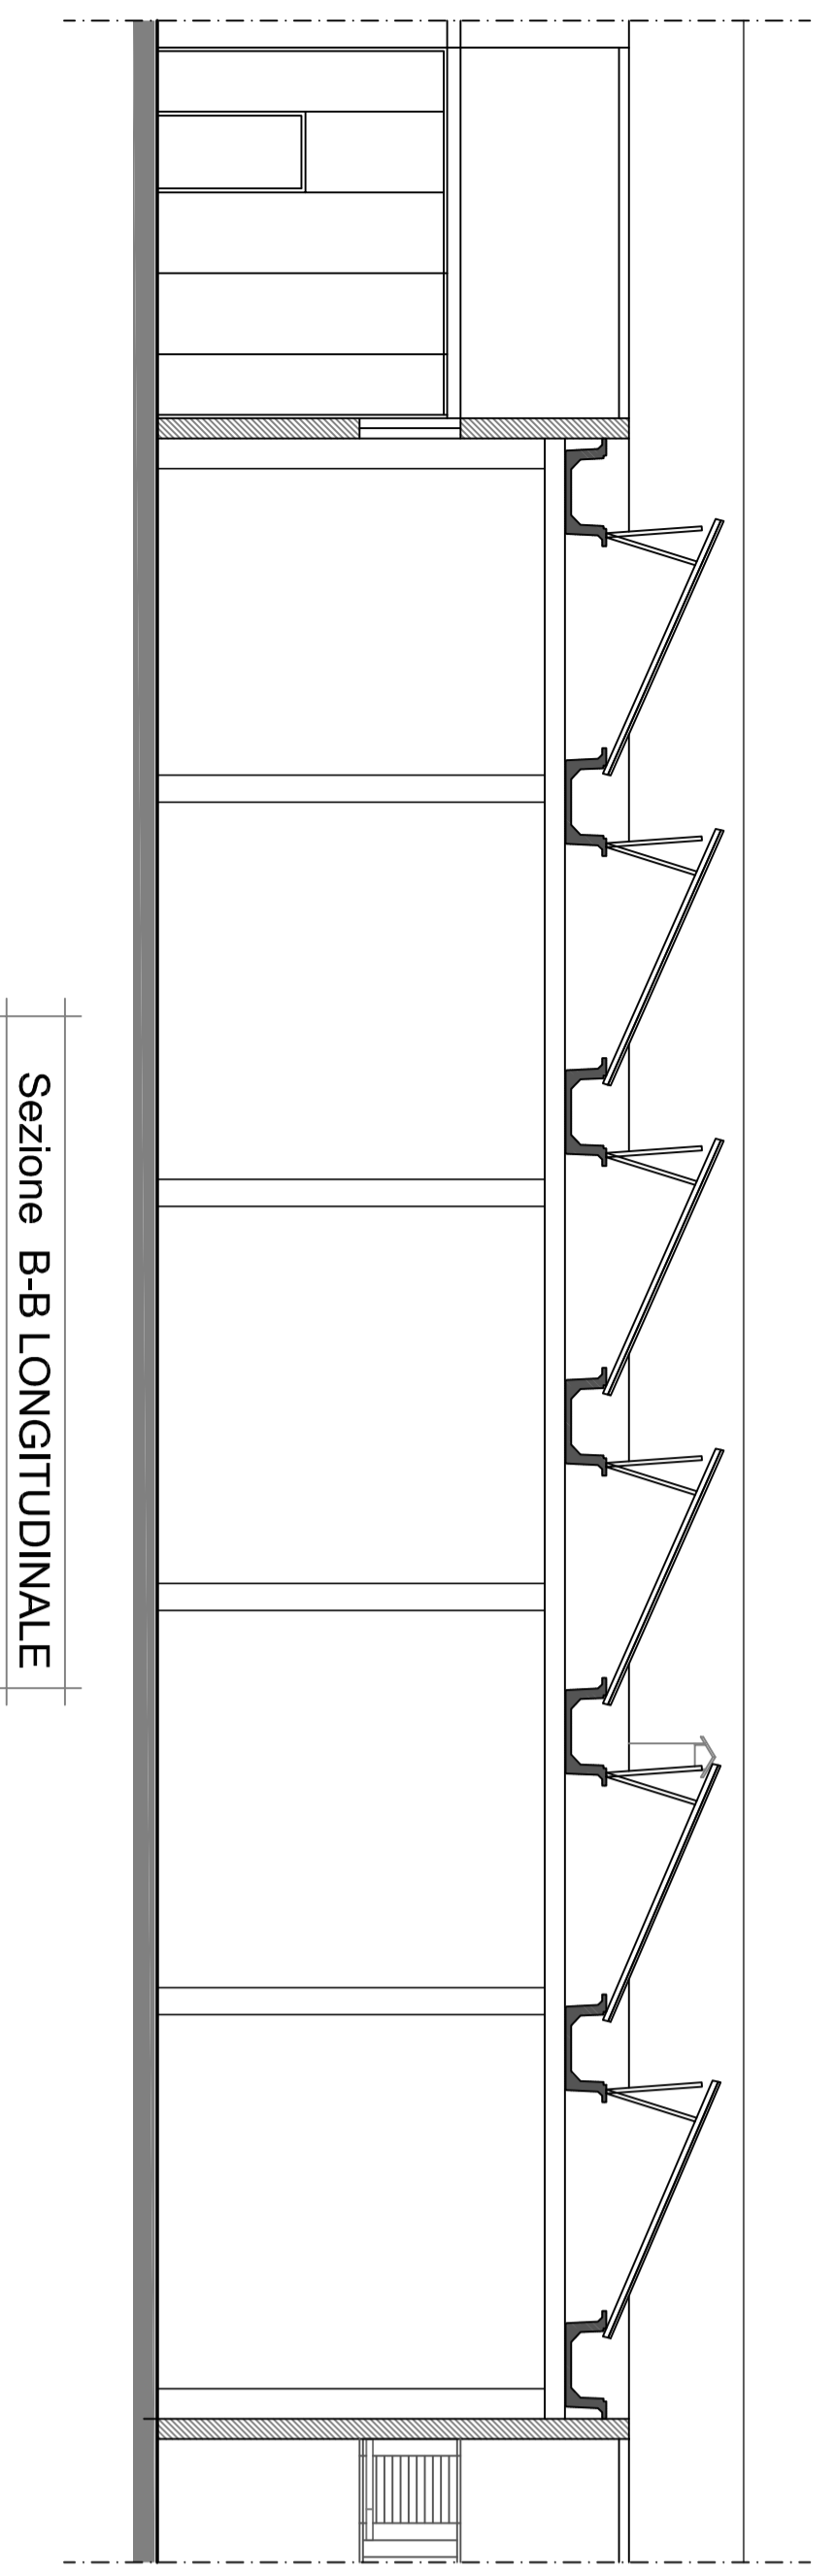


Sezione B-B LONGITUDINALE

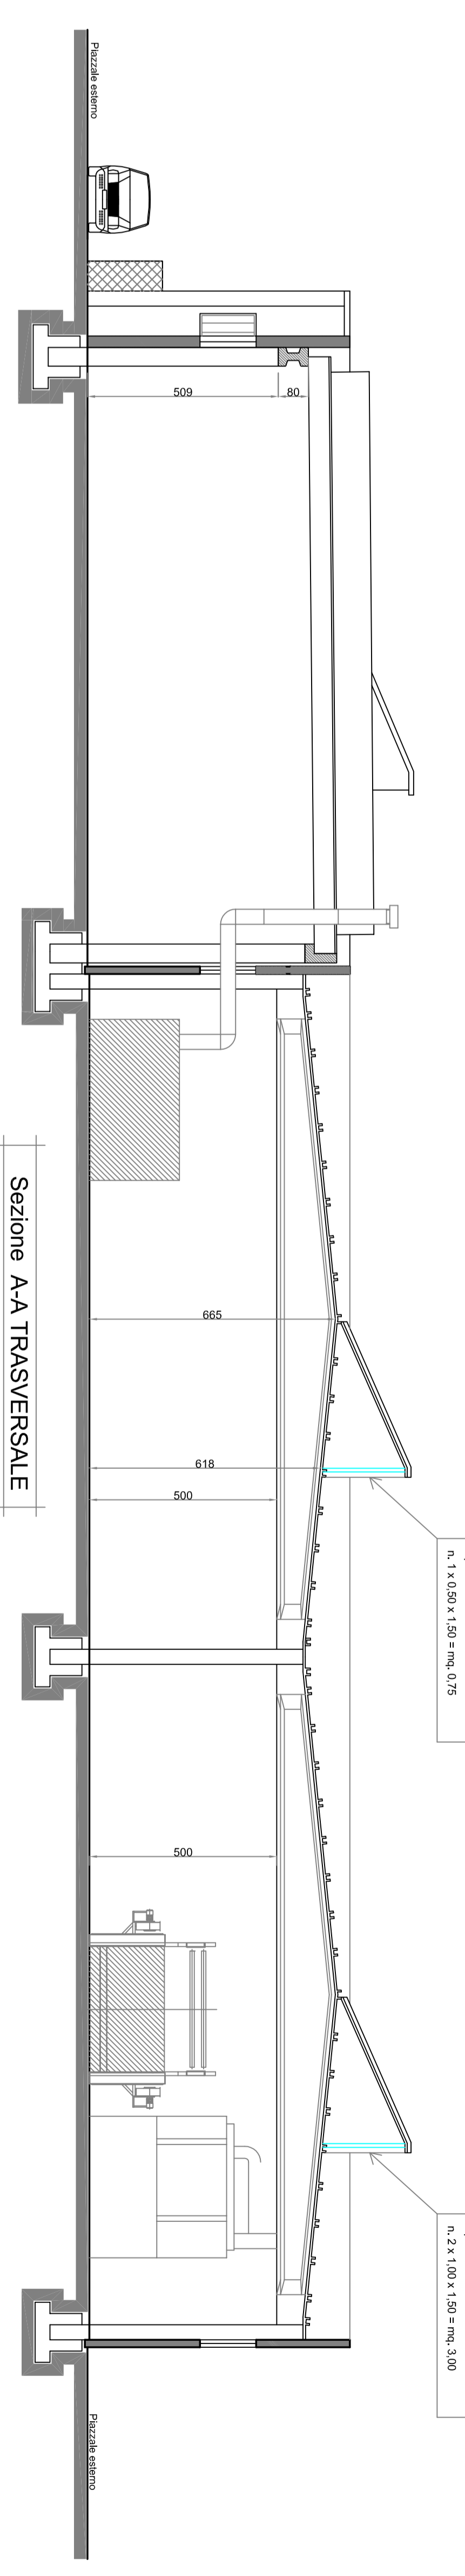

Sezione A-A TRASVERSALE

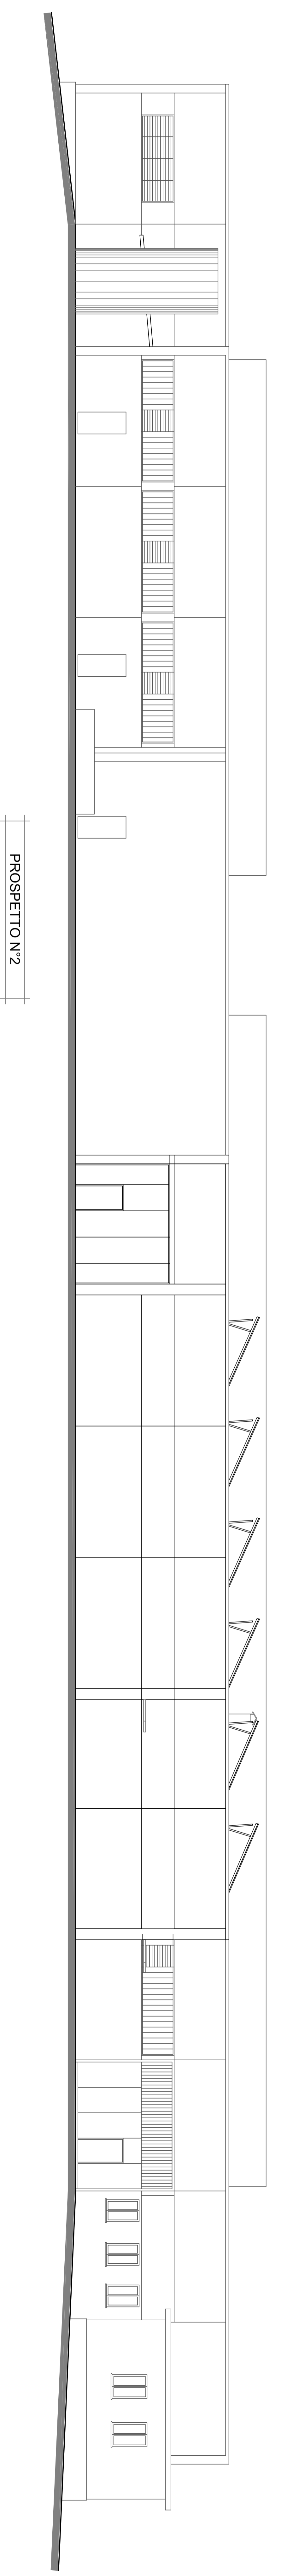

PROSPETTO N°2

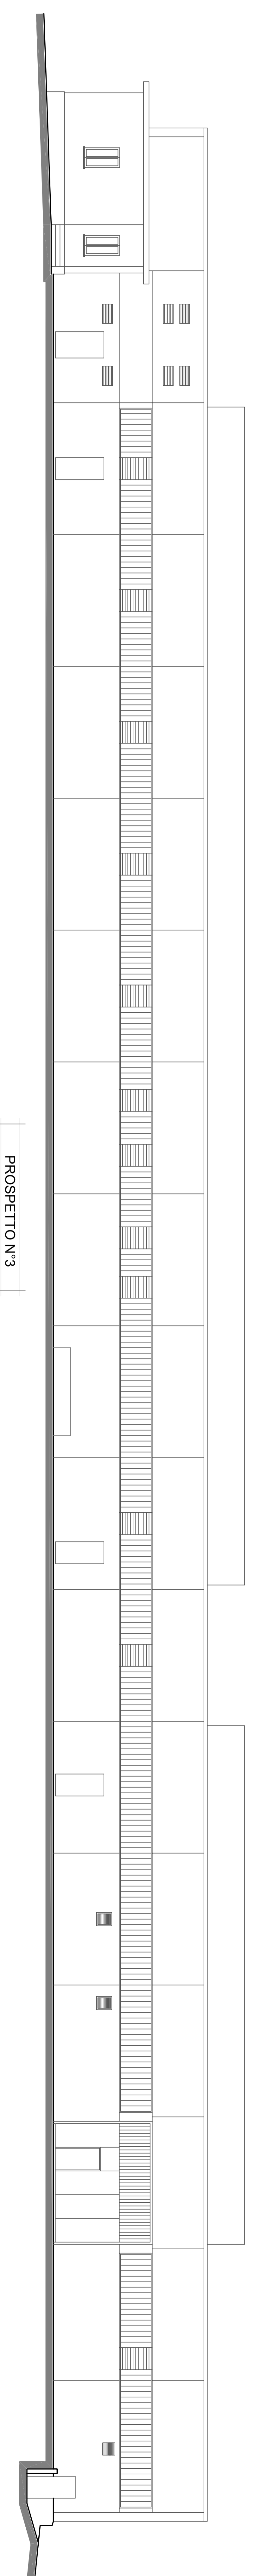

PROSPETTO N°3