

Ripresa aerea del 01 luglio 2006

Database topografico in ottemperanza alle disposizioni regionali in materia di redazione dei DB topografici alla scala 1:1000 - 1:2000. (D.G.R. n. 3879 del 20.12.2006 Regione Lombardia)



www.dearilevi.it

sole legale Via Mantova, 30 21100 Varese
sole operante Via C. Corcos, 2 21100 Varese
tel. 0332/416798 fax. 0332/341584 info@dearilevi.it



Rappresentazione conforme di Gauss
Coordinate cartesiane UTM-WGS84 32N
Quote ortometriche riferite al livello del mare

Curve di livello ottenute da restituzione fotografometrica diretta

Coord. X GaussBoaga = X UTM32 + 1000026,531m
Coord. Y GaussBoaga = Y UTM32 + 19,837m
Quota ellissoidica = Q ortometrica + 46,149m

Quadro di unione

scala 1:50'000

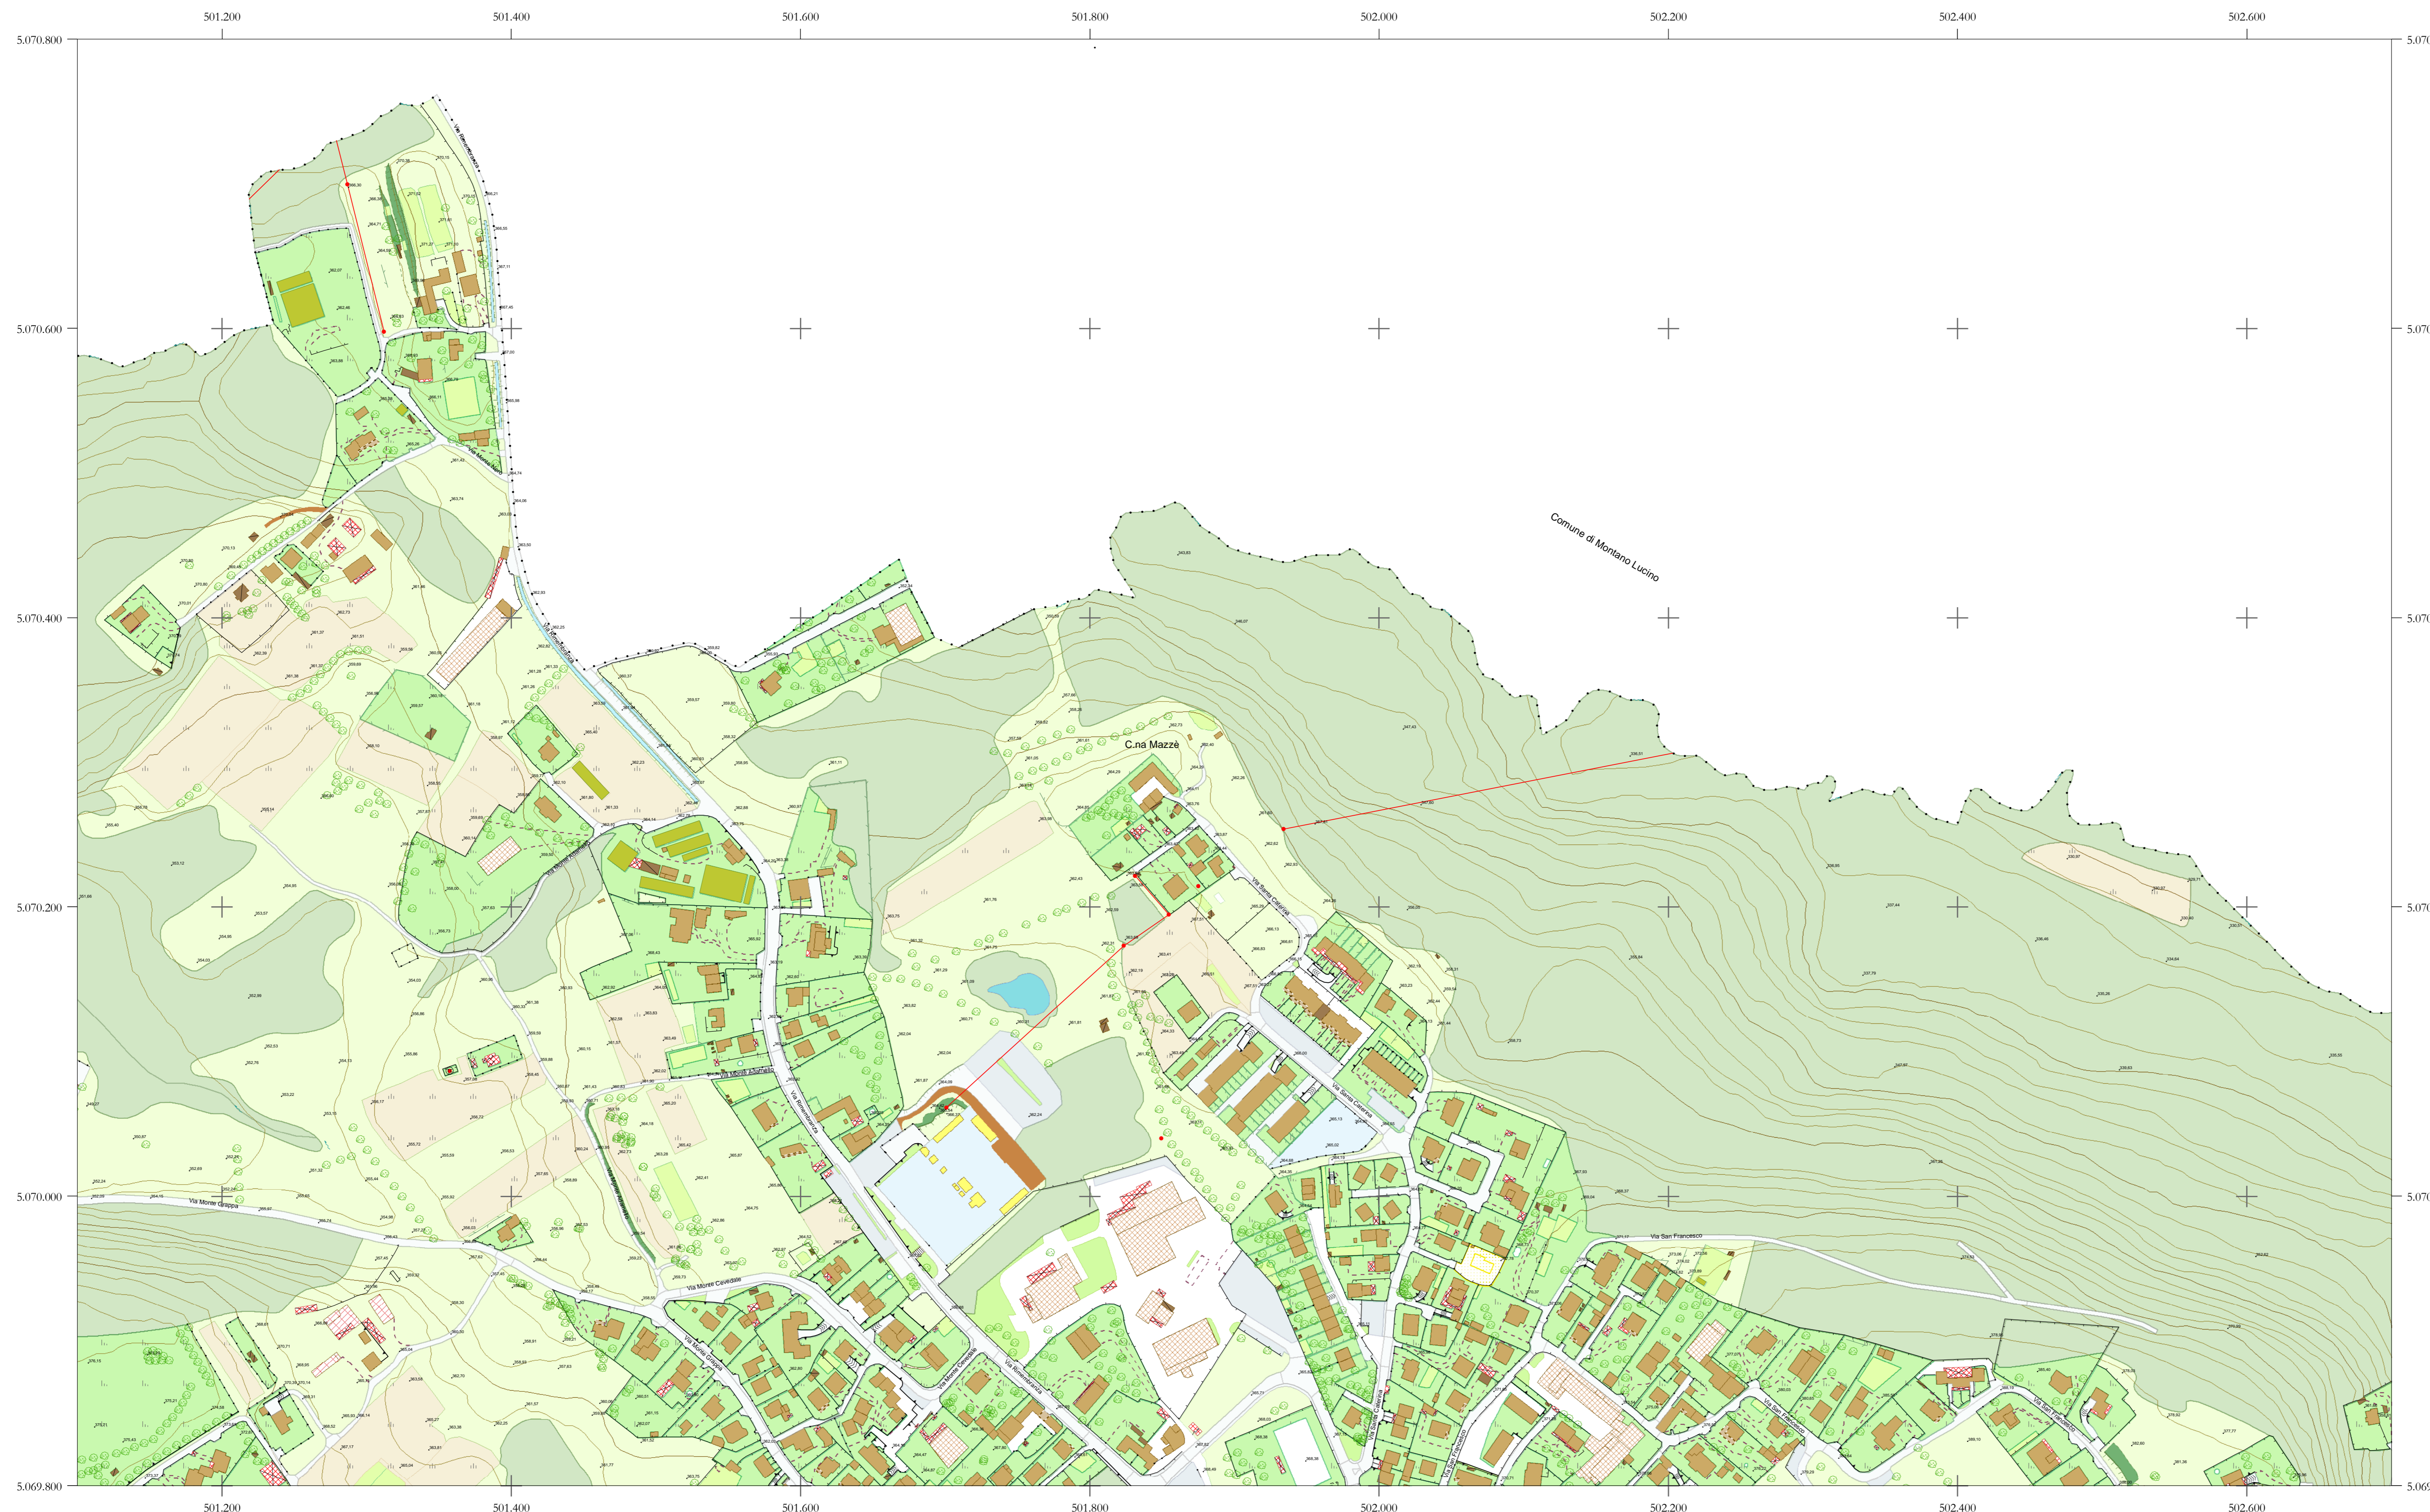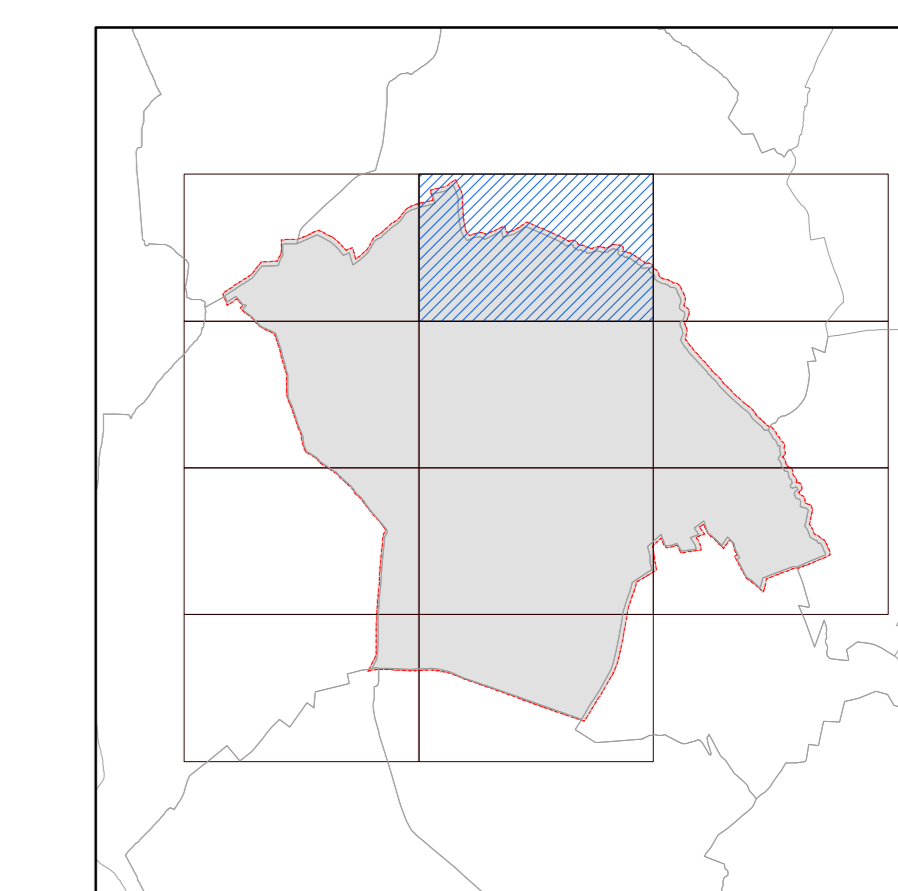

Legenda

Vertice IGM	Banca	Tronco di carrugiata	Elemento ferroviario	Edificio in costruzione	Piscina scoperta	Curva di livello direttiva	Bosco di faggio	Incolti	Filare di alberi
Caposede Involuzione IGM	Terrazzo	Rampa	Sentiero	Edificio derivato	Cortile - aia	Curva di livello ordinaria	Bosco di castagno	Vegetati	Albero isolato
Vertice raffinemento Regionale	Terra	Piazza	Unità volumetrica ad anello	Fattoria	Casarella	Punto quota al muro	Bosco di betulla	Fruttati	Albero monumentale
Vertice fotografico d'appoggio	Traducce ENEL	Inceppo	Unità volumetrica ad oggetto	Stalla	Recinzione metallica	Punto quota su strada	Bosco di olivo	Agrumeti	Parco
Numero civico accesso interno	Ventilazione naturale	Botolateria	Unità volumetrica sottile di portico	Scuderia	Recinzione	Punto quota su acqua	Bosco di scodaglio	Uliveti	Parco giochi
Numero civico accesso esterno	Chiesa	Parcheggio	Unità volumetrica sovrastanza	Chiosco	Muro a secco	Linea guide scarpata	Bosco di ginepro	Prati, erbai	Area impianti sportivi
Cabina elettrica	Croce isolata	Area pertinenza	Edificio residenziale	Garage - box	Muro di sostegno	Linea tela scarpata	Bosco di altre foglie	Bosco	Area raccolta ecologica
Edificio postale	Claustro	Isola di traffico a rosso	Edificio commerciale	Trattoria preautorizzata	Linea elettrica aerea	Vialotto	Bosco di abete	Terminiativi	Area cimiteriale
Fontana	Ventilazione campo sportivo	Martiriale	Edificio industriale	Spogliatoio	Pilo linea elettrica	Scarpaia	Bosco di pino	Orti	Area servizio autostradale
Monumento	Sostentamento acque	Passerella pedonale	Lago di culto - chiesa	Cappelletto	Curva d'acqua in sede normale	Area anello	Bosco di cipresso	Vigna	Area stazione di riferimento
Municipio	Rampa	Autostrada	Campagna	Cabina rete elettrica	Curva d'acqua in sede allargata	Cava	Bosco di betulla	Giardini	C.rio Anna località
Depedale	Confine comunale	Sede trasporto su ferro	Municipio	Cabina rete acqua	Lago naturale	Discarico	Bosco di altra conifera	Anodi	Via Adige Viadotti
Scuola	Confine comunità montana	Sentiero	Scuola	Cabina rete gas	Lago artificiale	Area cantiere	Pascoli	Siepe	Fiume Po Mbraglio
Stazione rifornimento	Confine provinciale	Ponte stradale	Stazione ferroviaria	Yacca	Palude	Servizi			
Stazione telecomunicazioni	Confine Regionale	Ponte ferroviario	Edificio postale	Sile					